


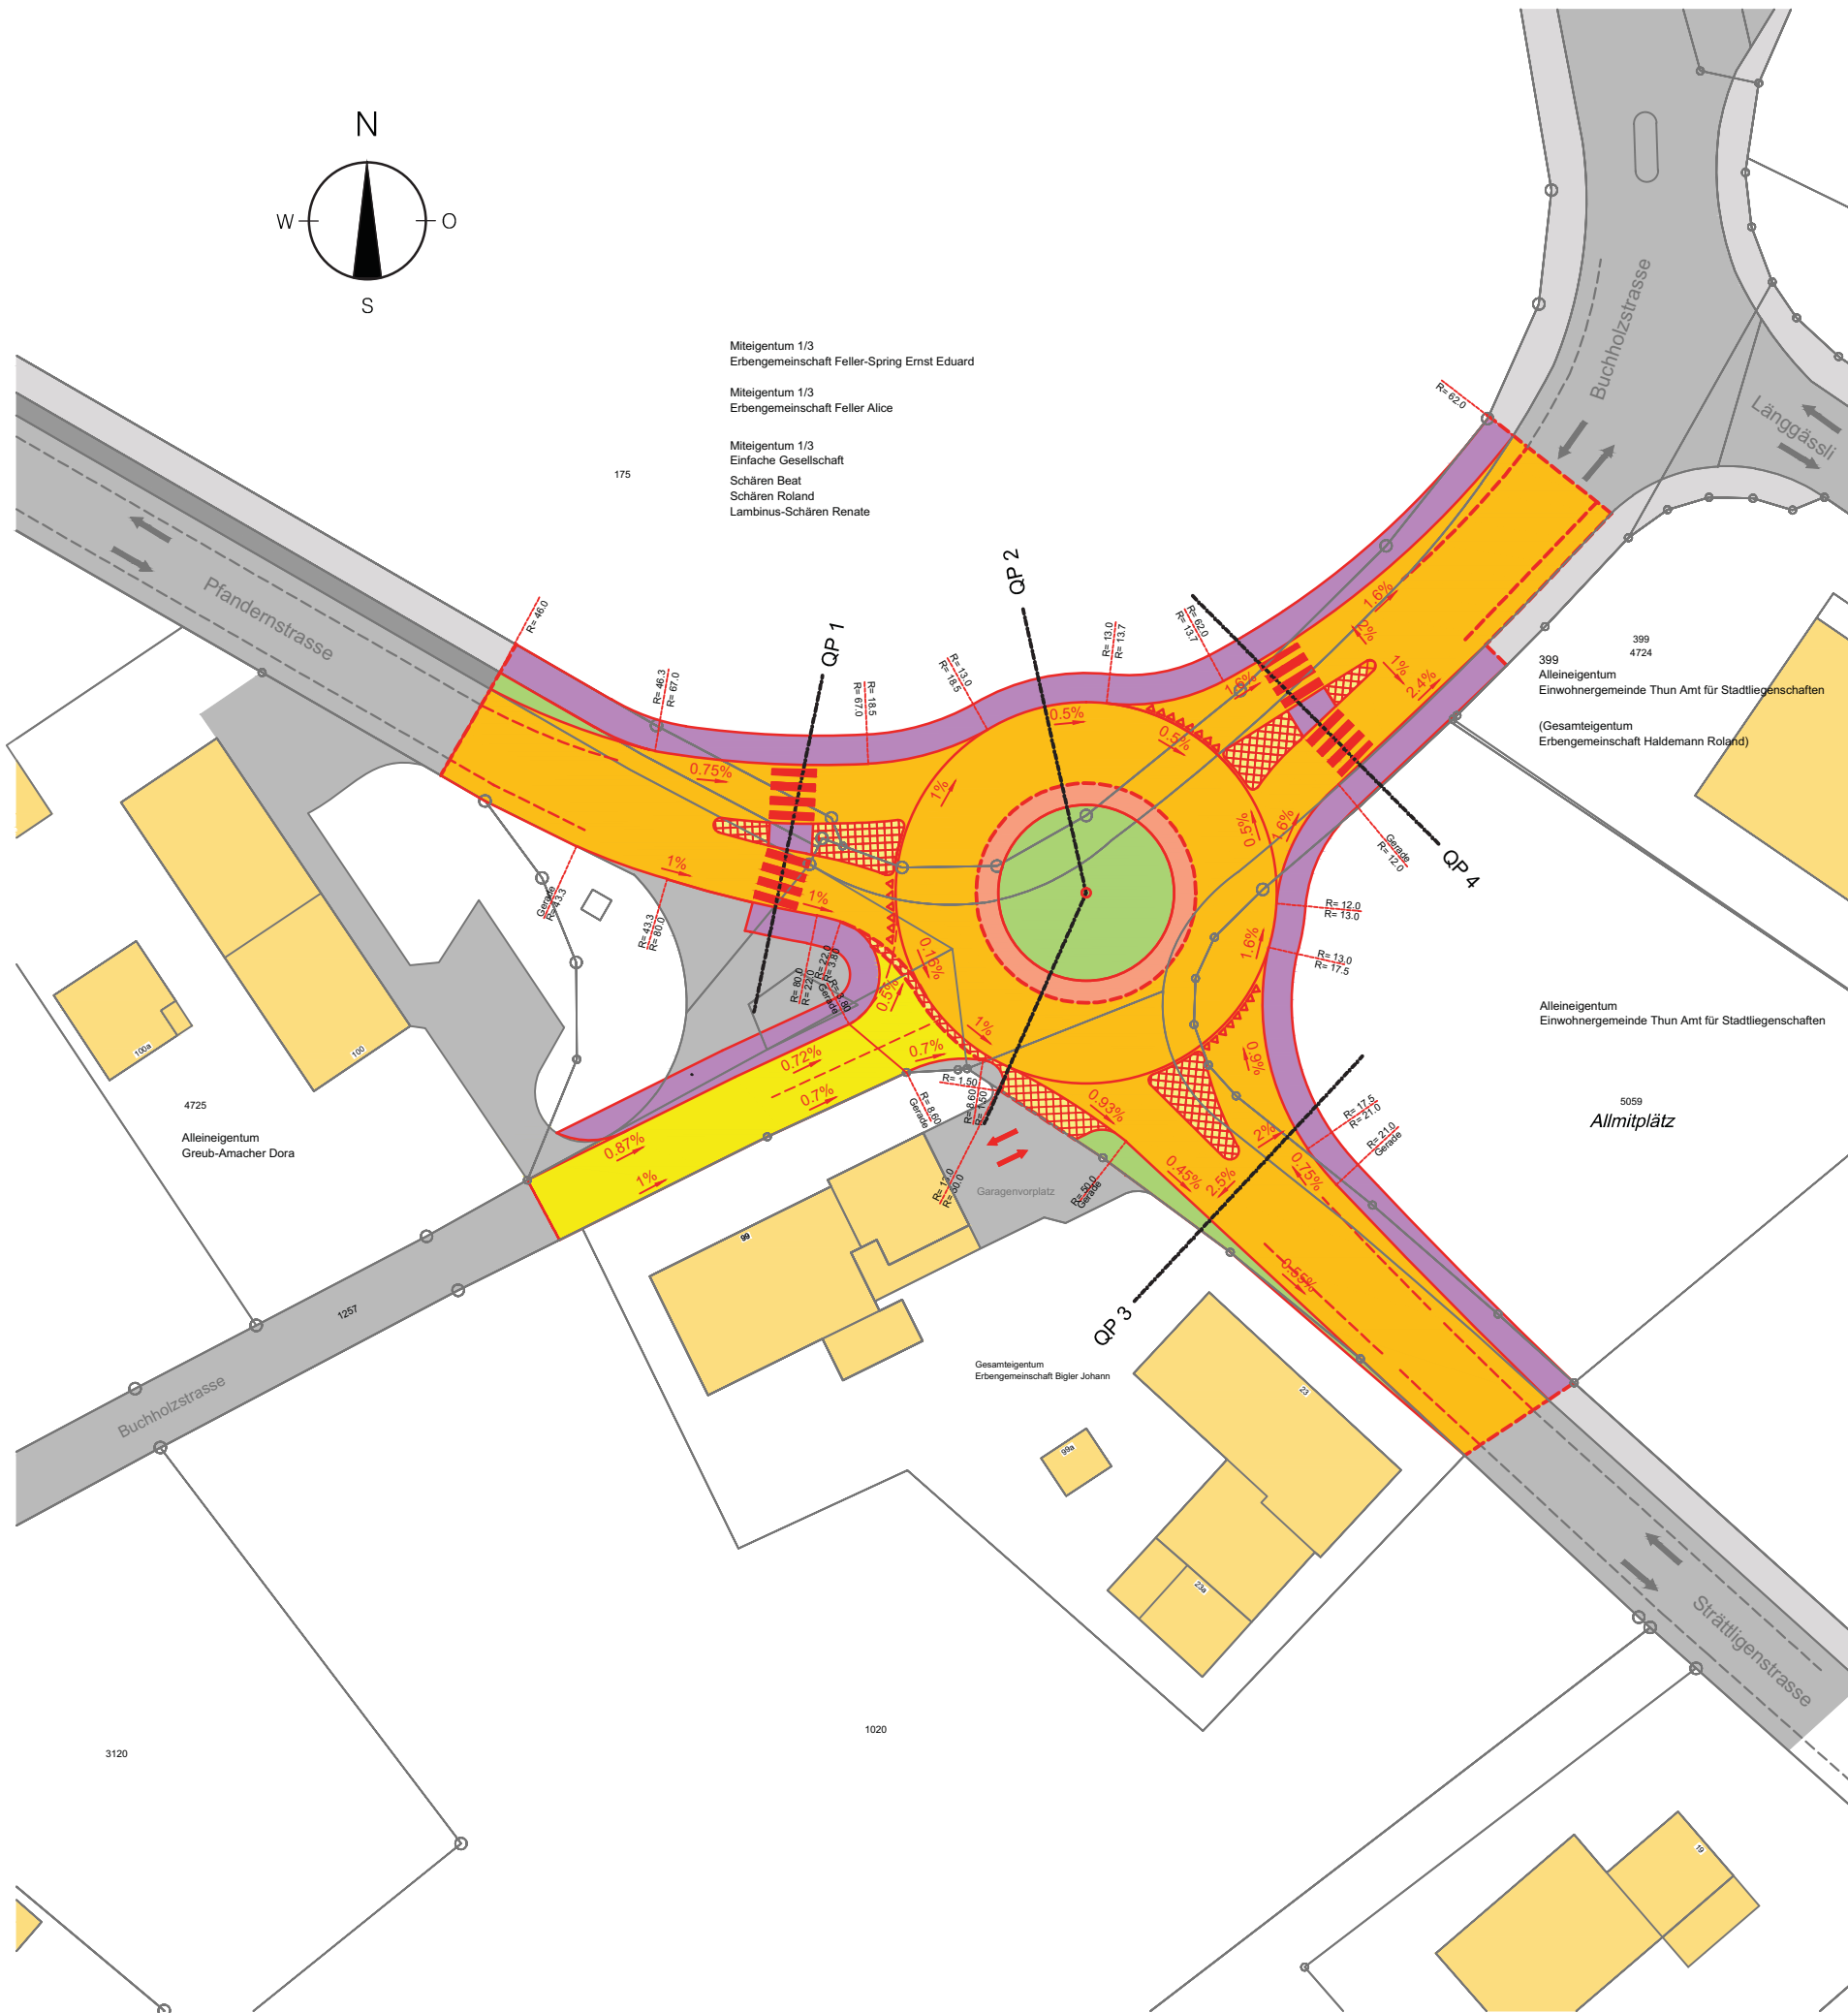

Legende:

- Fahrbahn
- Gehweg
- Mittelinseln, ohne Pflasterung / mit Pflasterung
- Anpassung Strasse
- Innenfläche
- Innenring befahrbar (Beton)
- Strasse bestehend
- Gehweg bestehend
- neuer Fussgängerstreifen
- neuer Kandelaber
- best. Kandelaber
- Elektro neu (Strassenbeleuchtung)
- Schlammsammler / Rinne
- Strassenentwässerung neu
- best. Mischwasser mit KS
- best. Wasser
- best. Telefon
- best. Elektro
- best. Television