


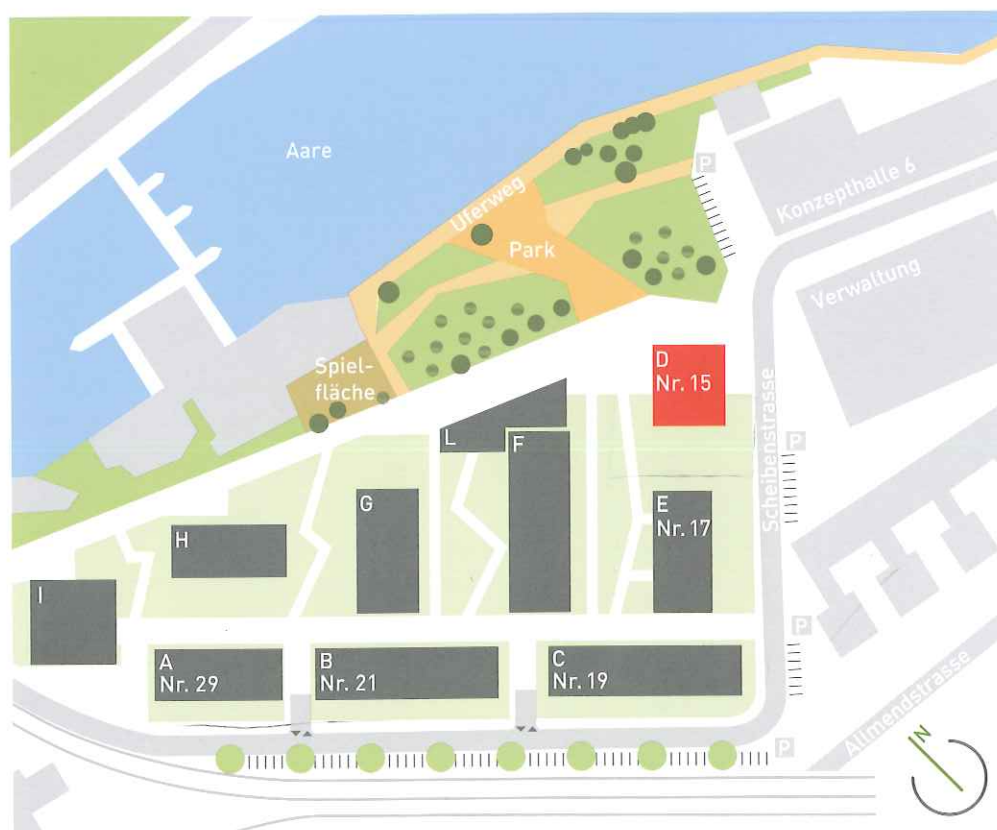
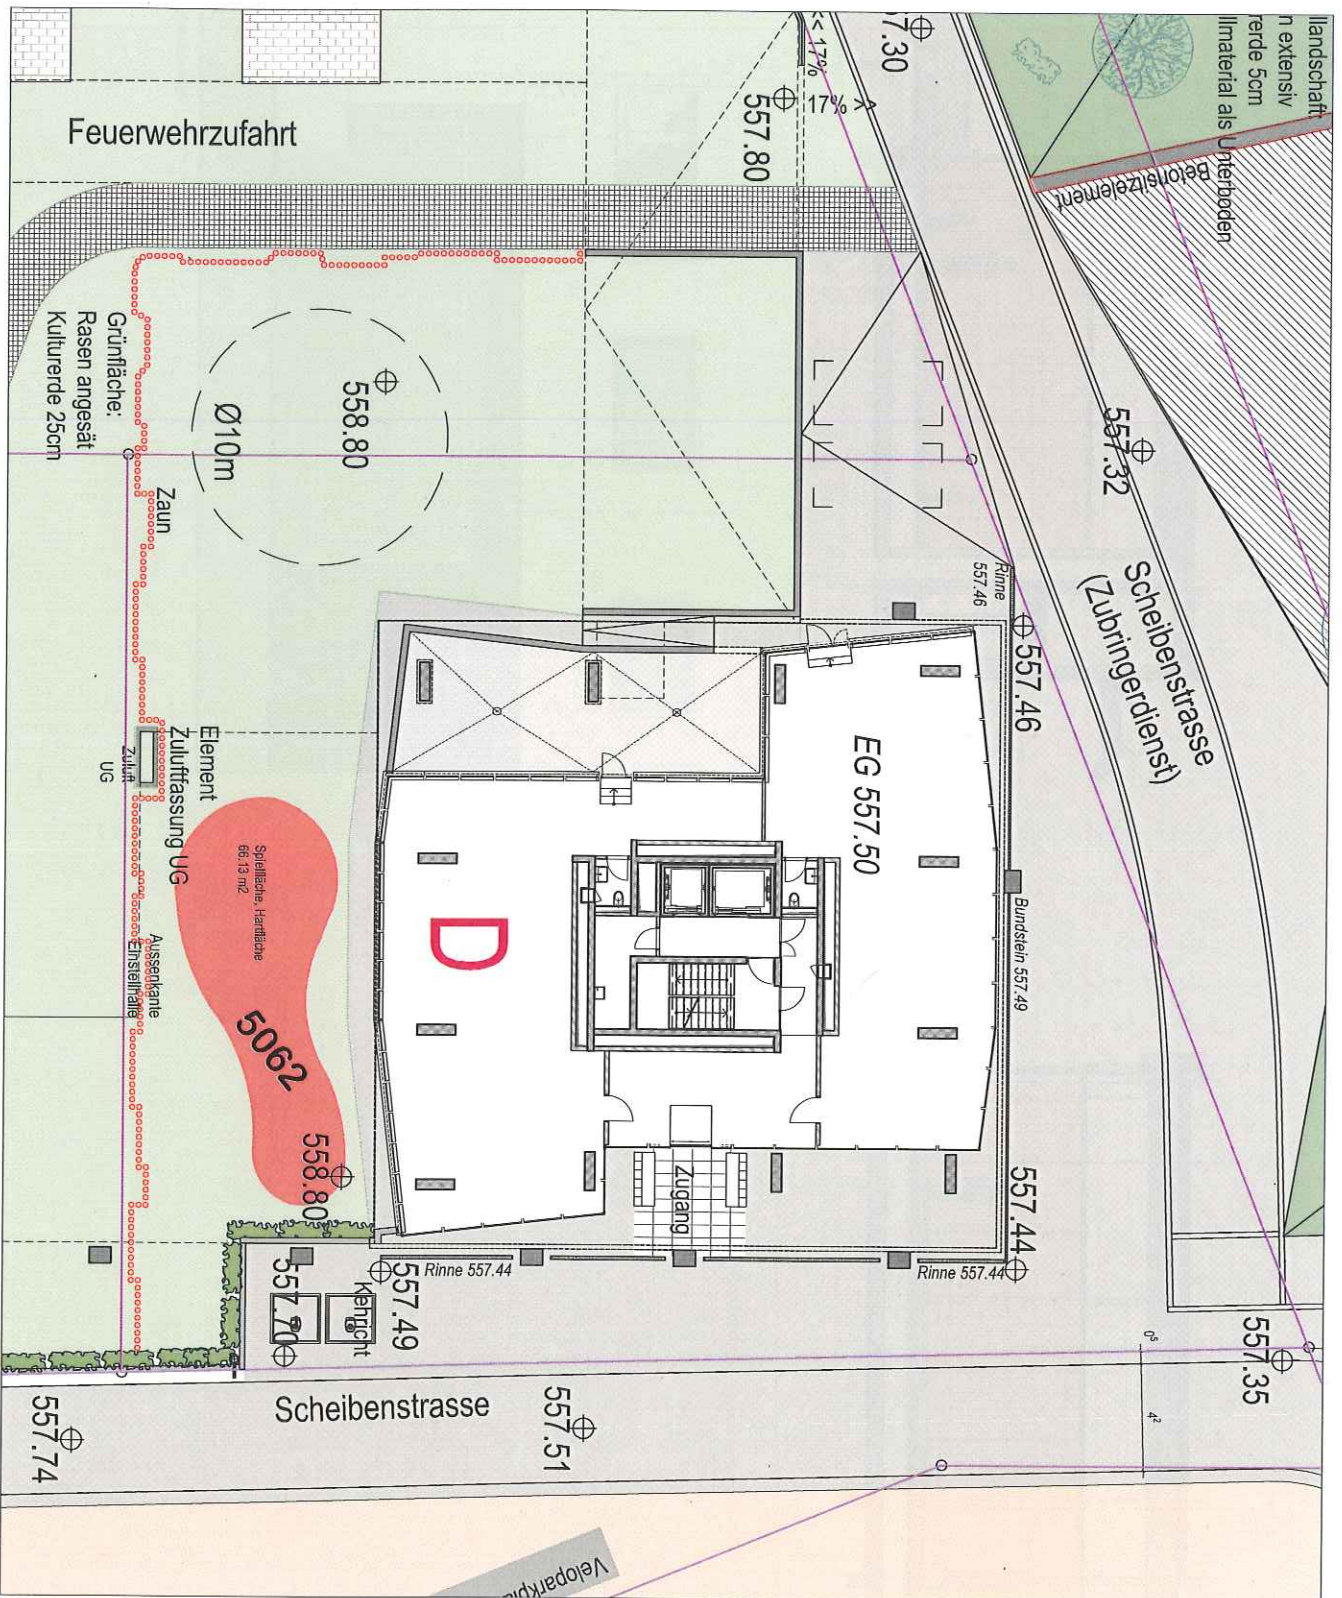



Selve-Areal

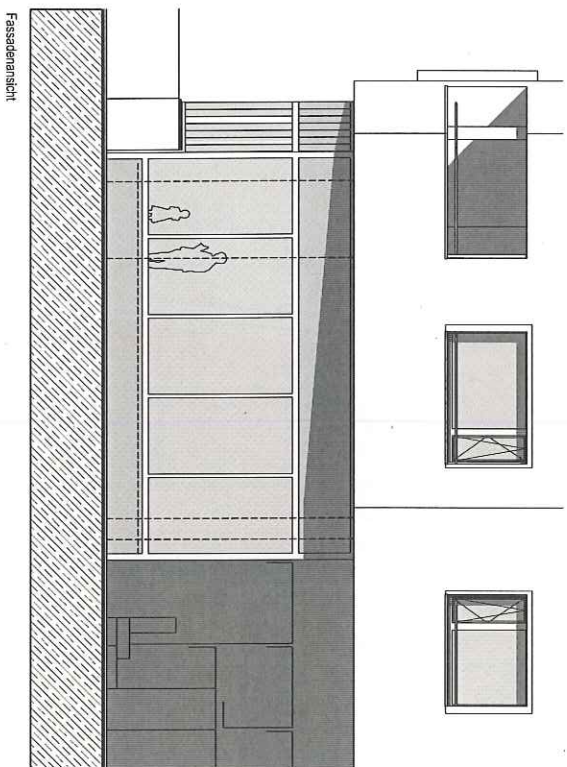

- A, B, C Mietwohnungen
- D, E Eigentumswohnungen
- F, L Eigentumswohnungen
- G, H, I Weitere Etappen

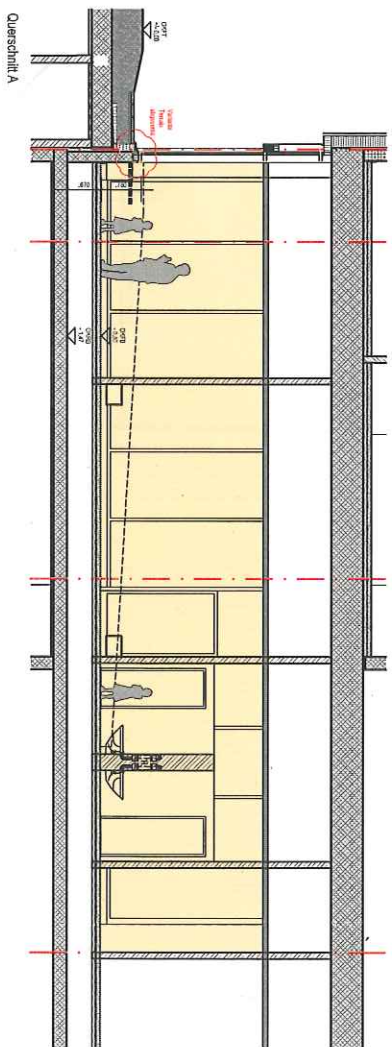

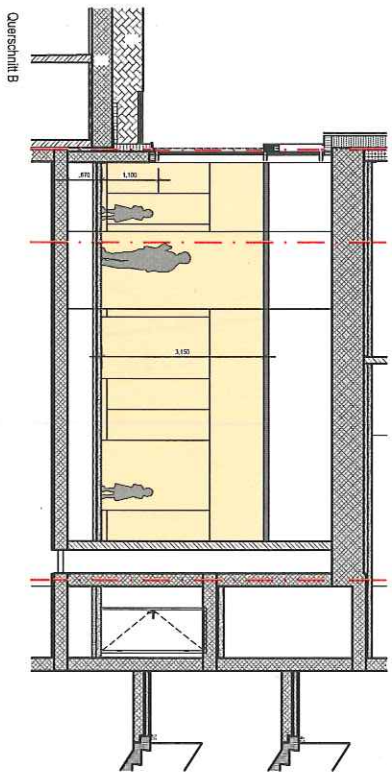

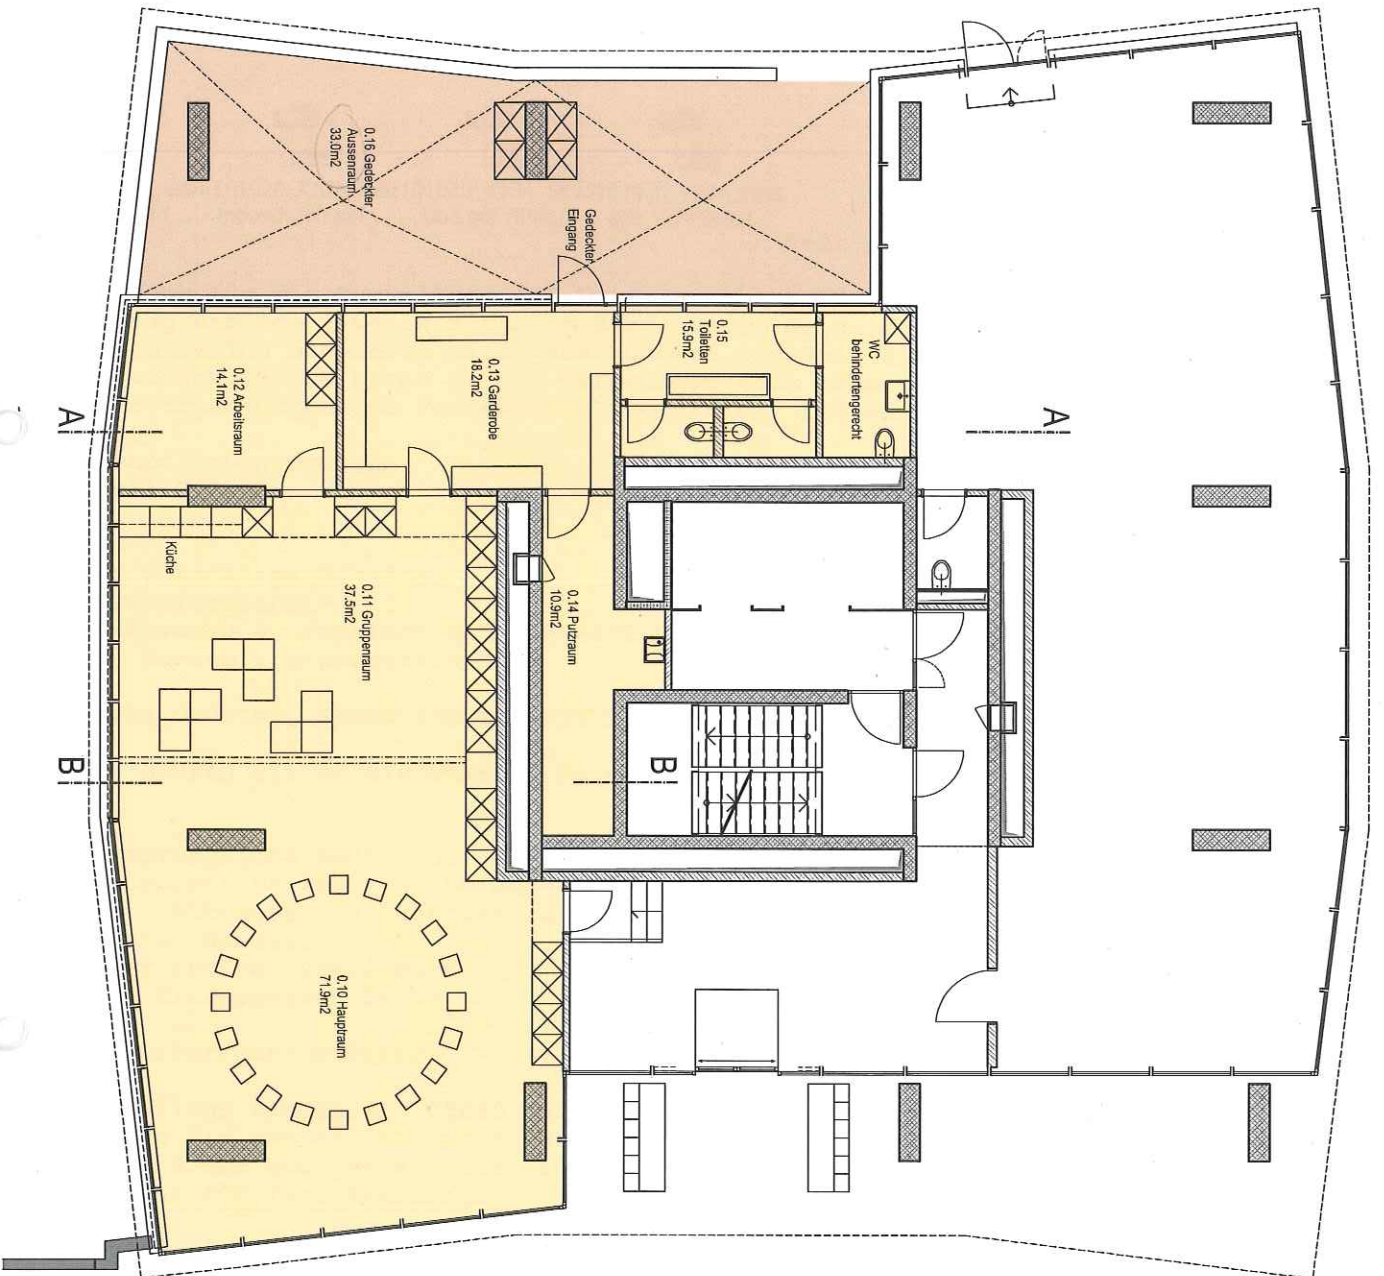

Aussenspielfeld

Selve Areal Thun
Städt. Kindergarten
Grundriss Erdgeschoss 1:100 / A3
20.10.2010 / dh

Burckhardt+Partner AG