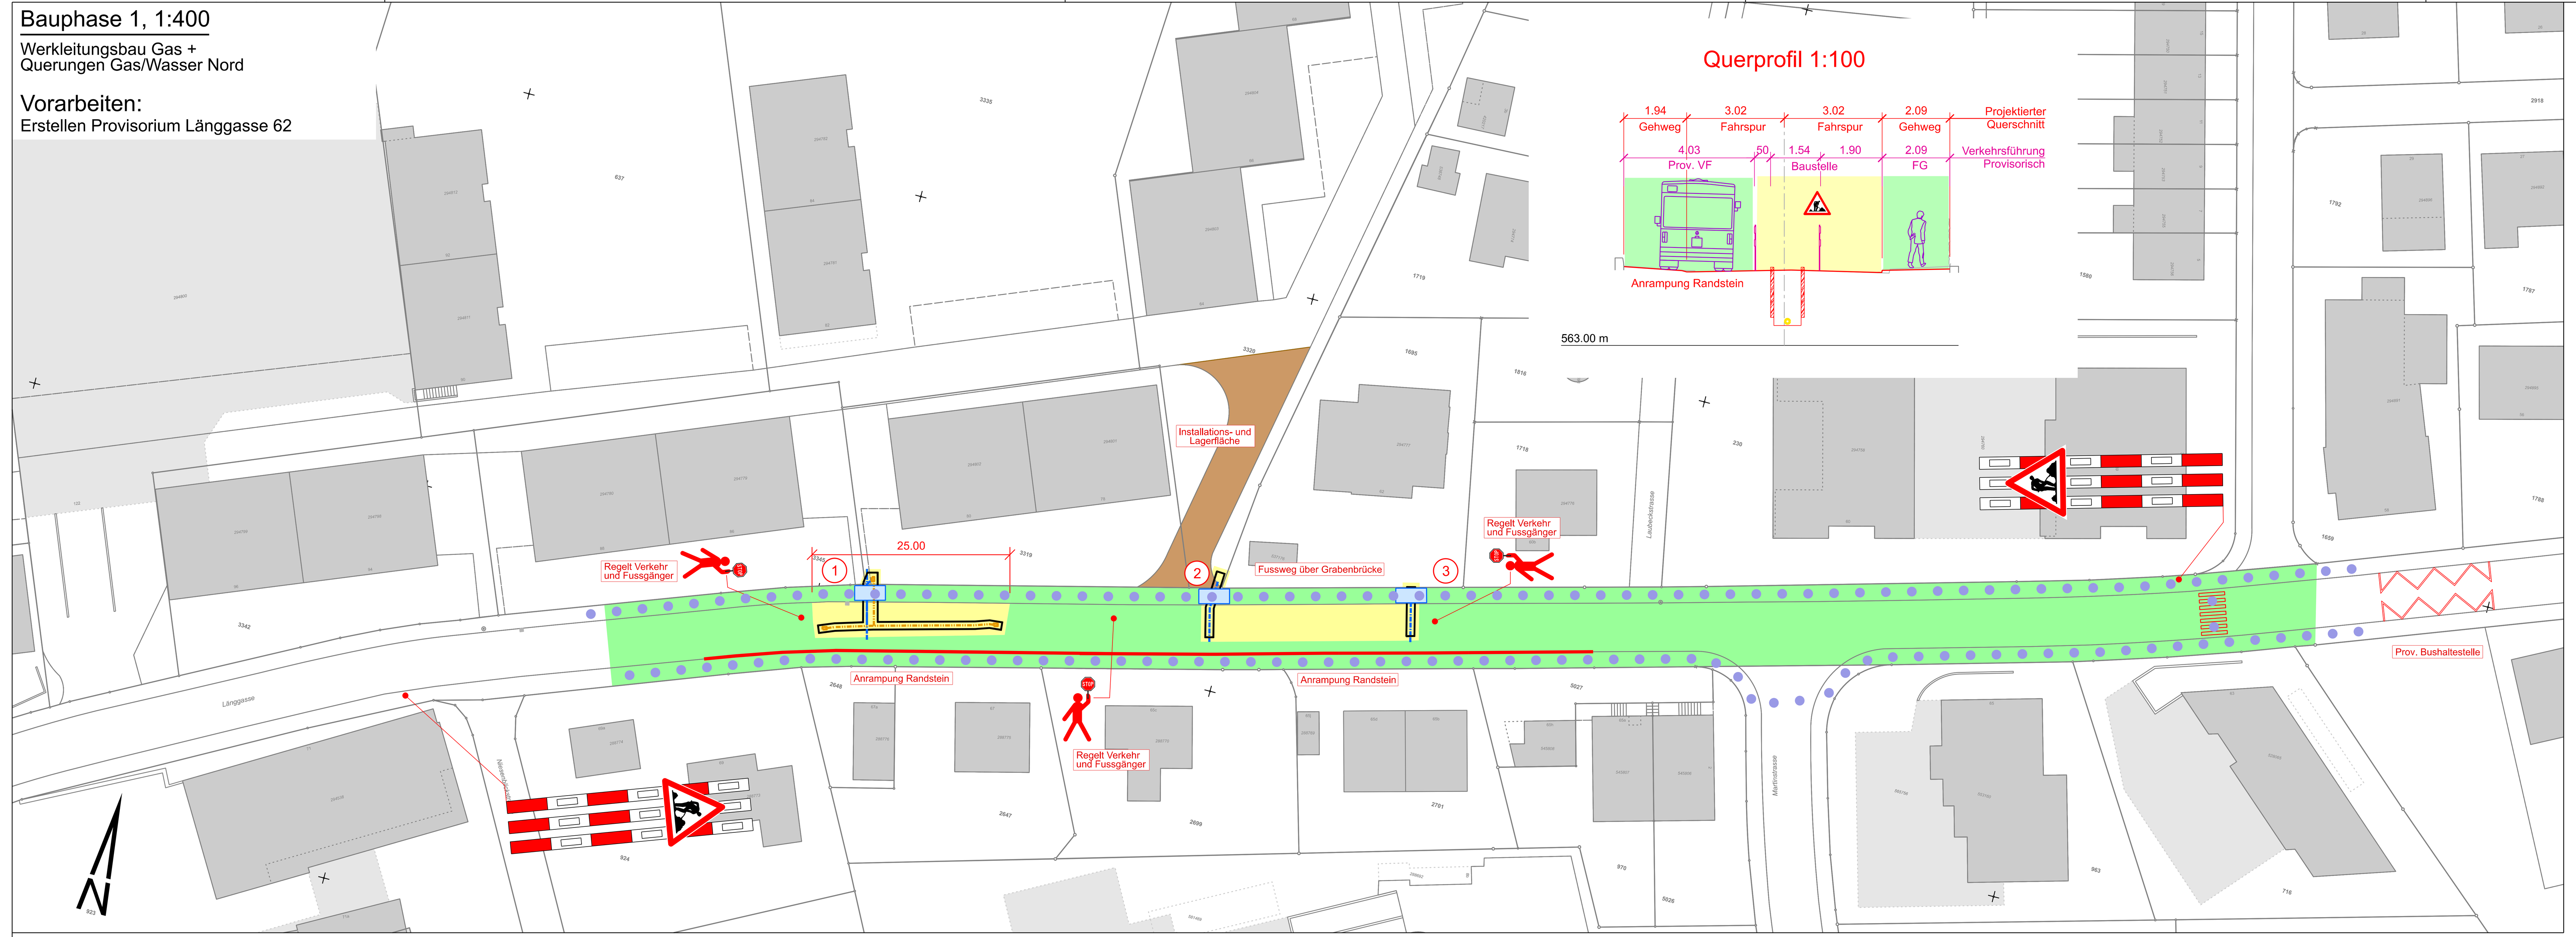

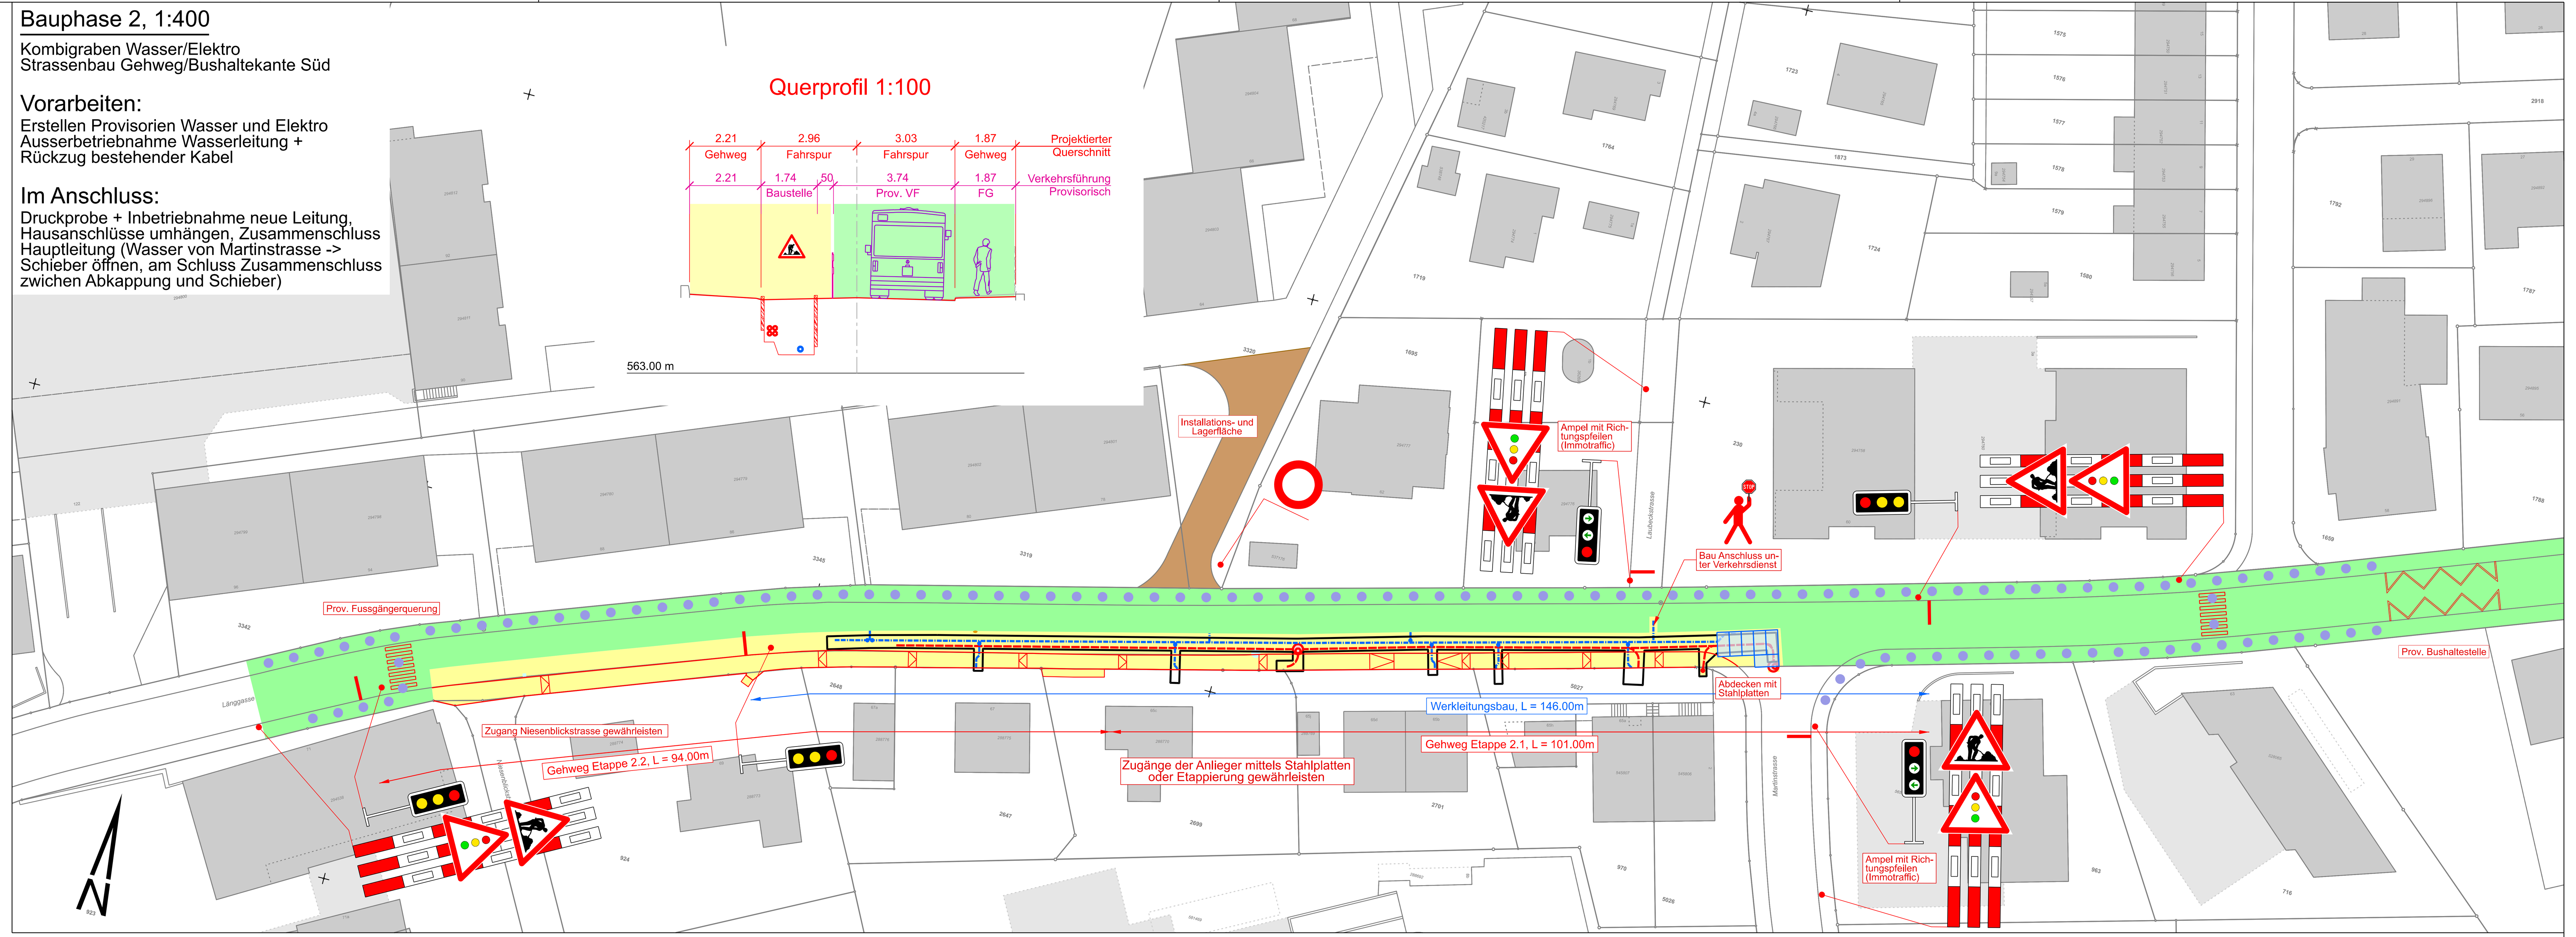

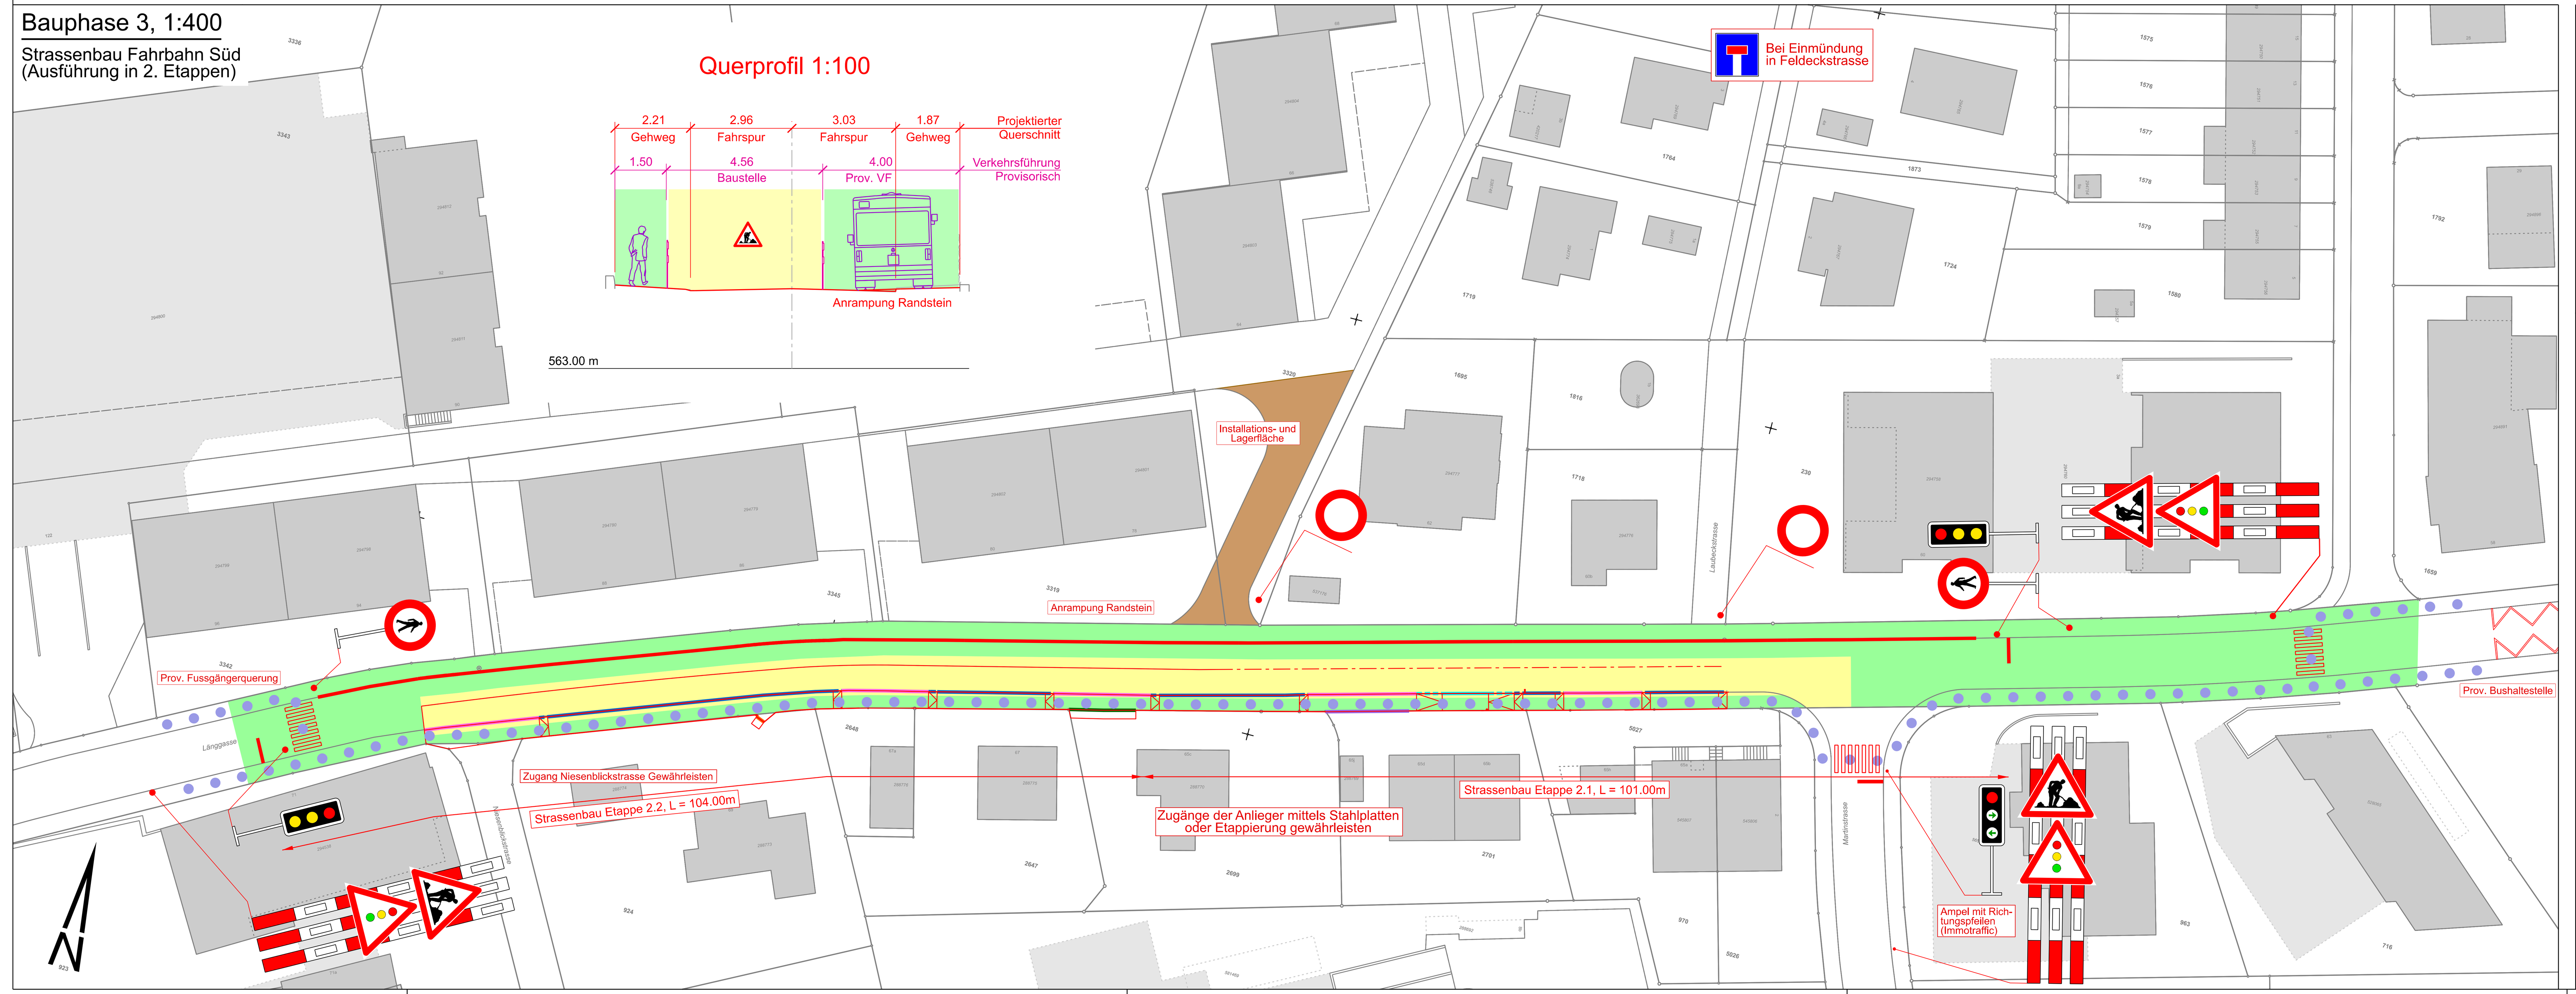

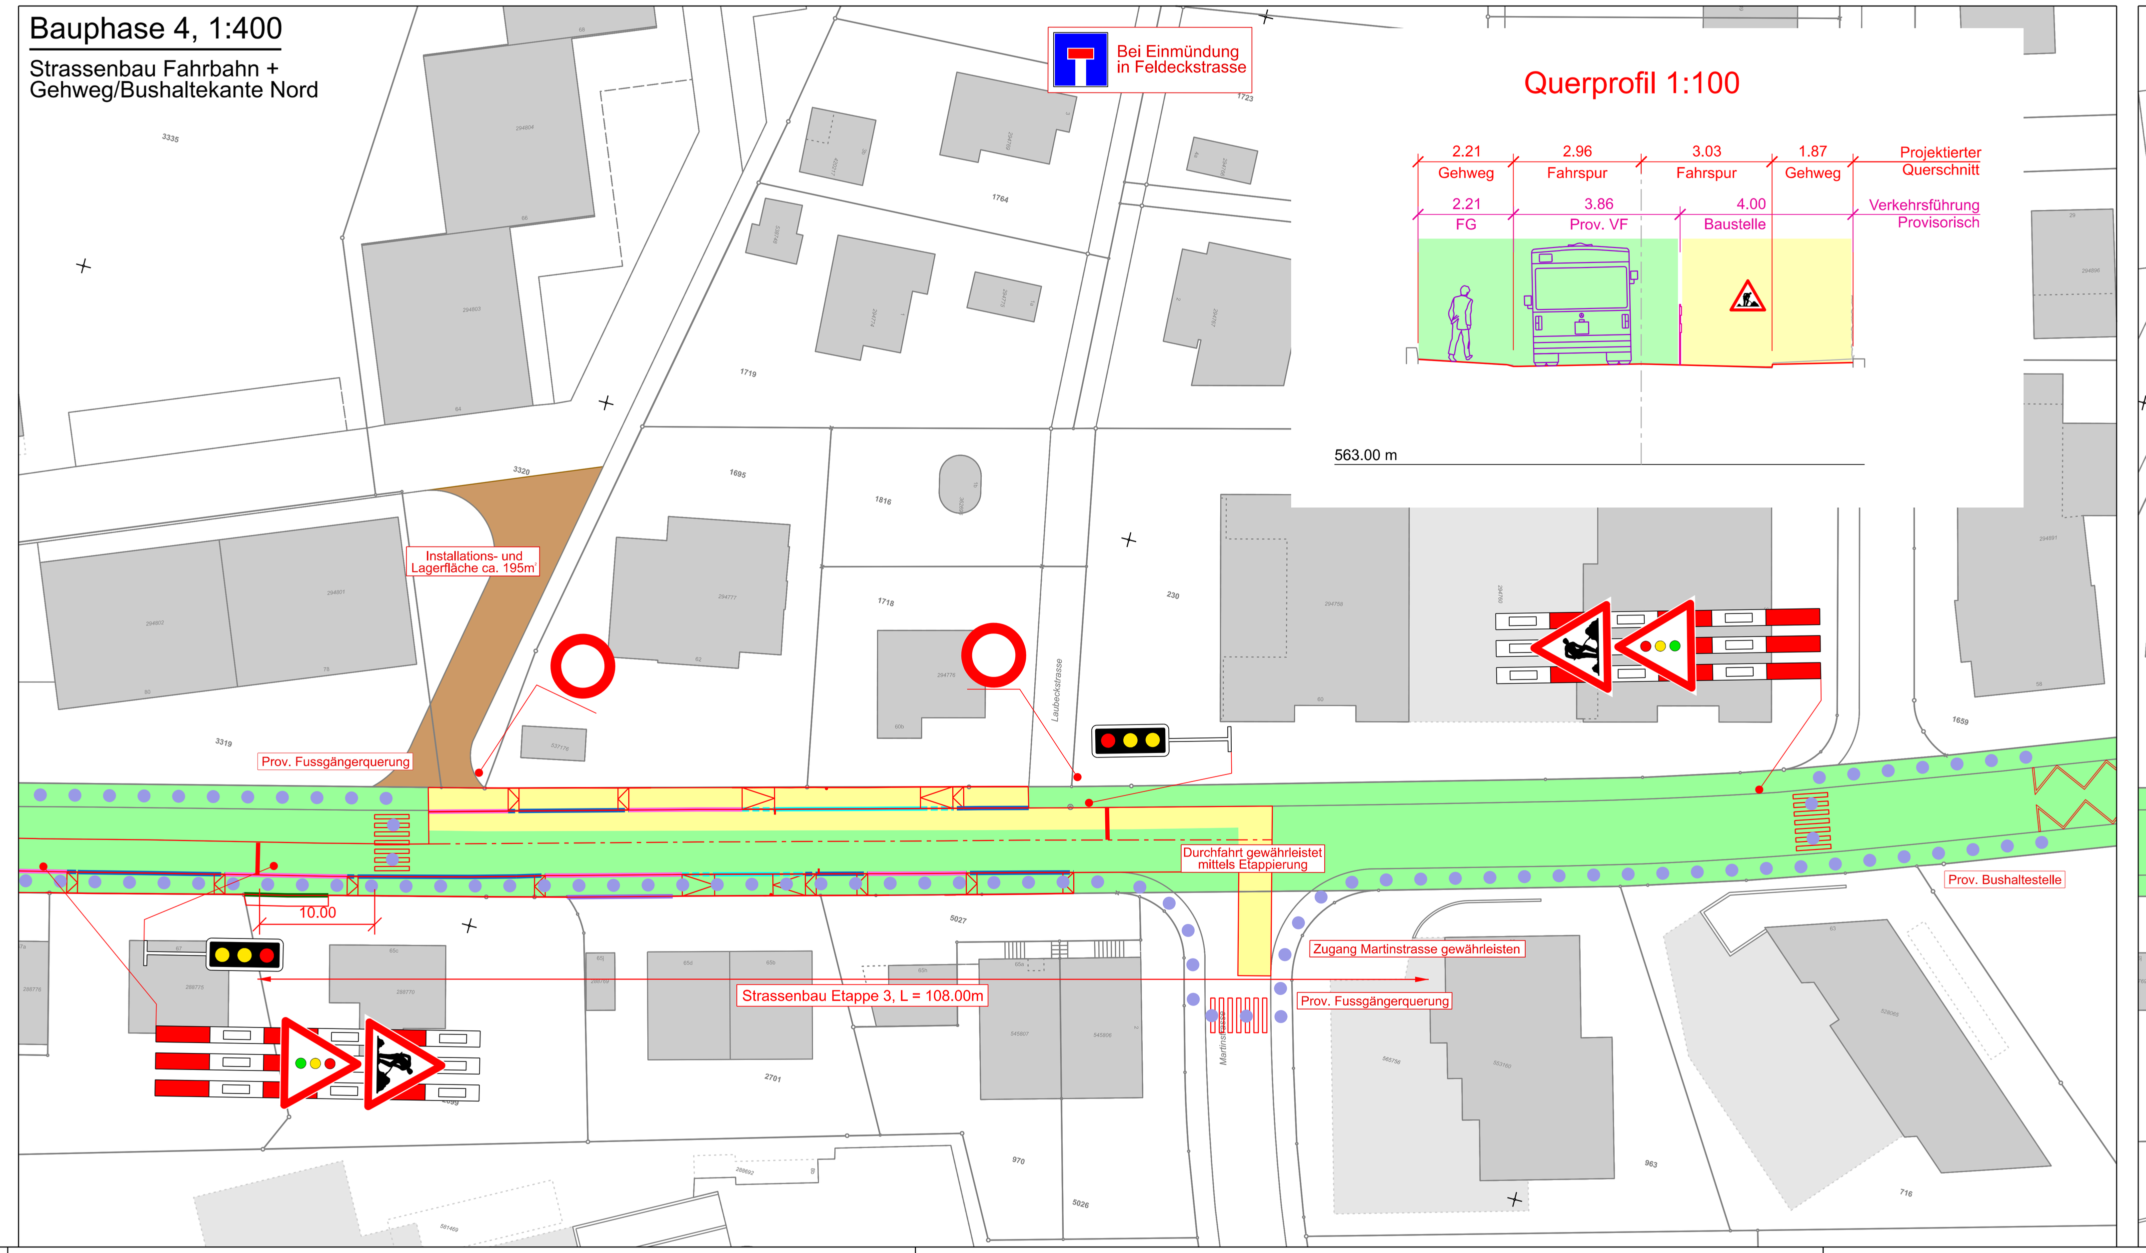

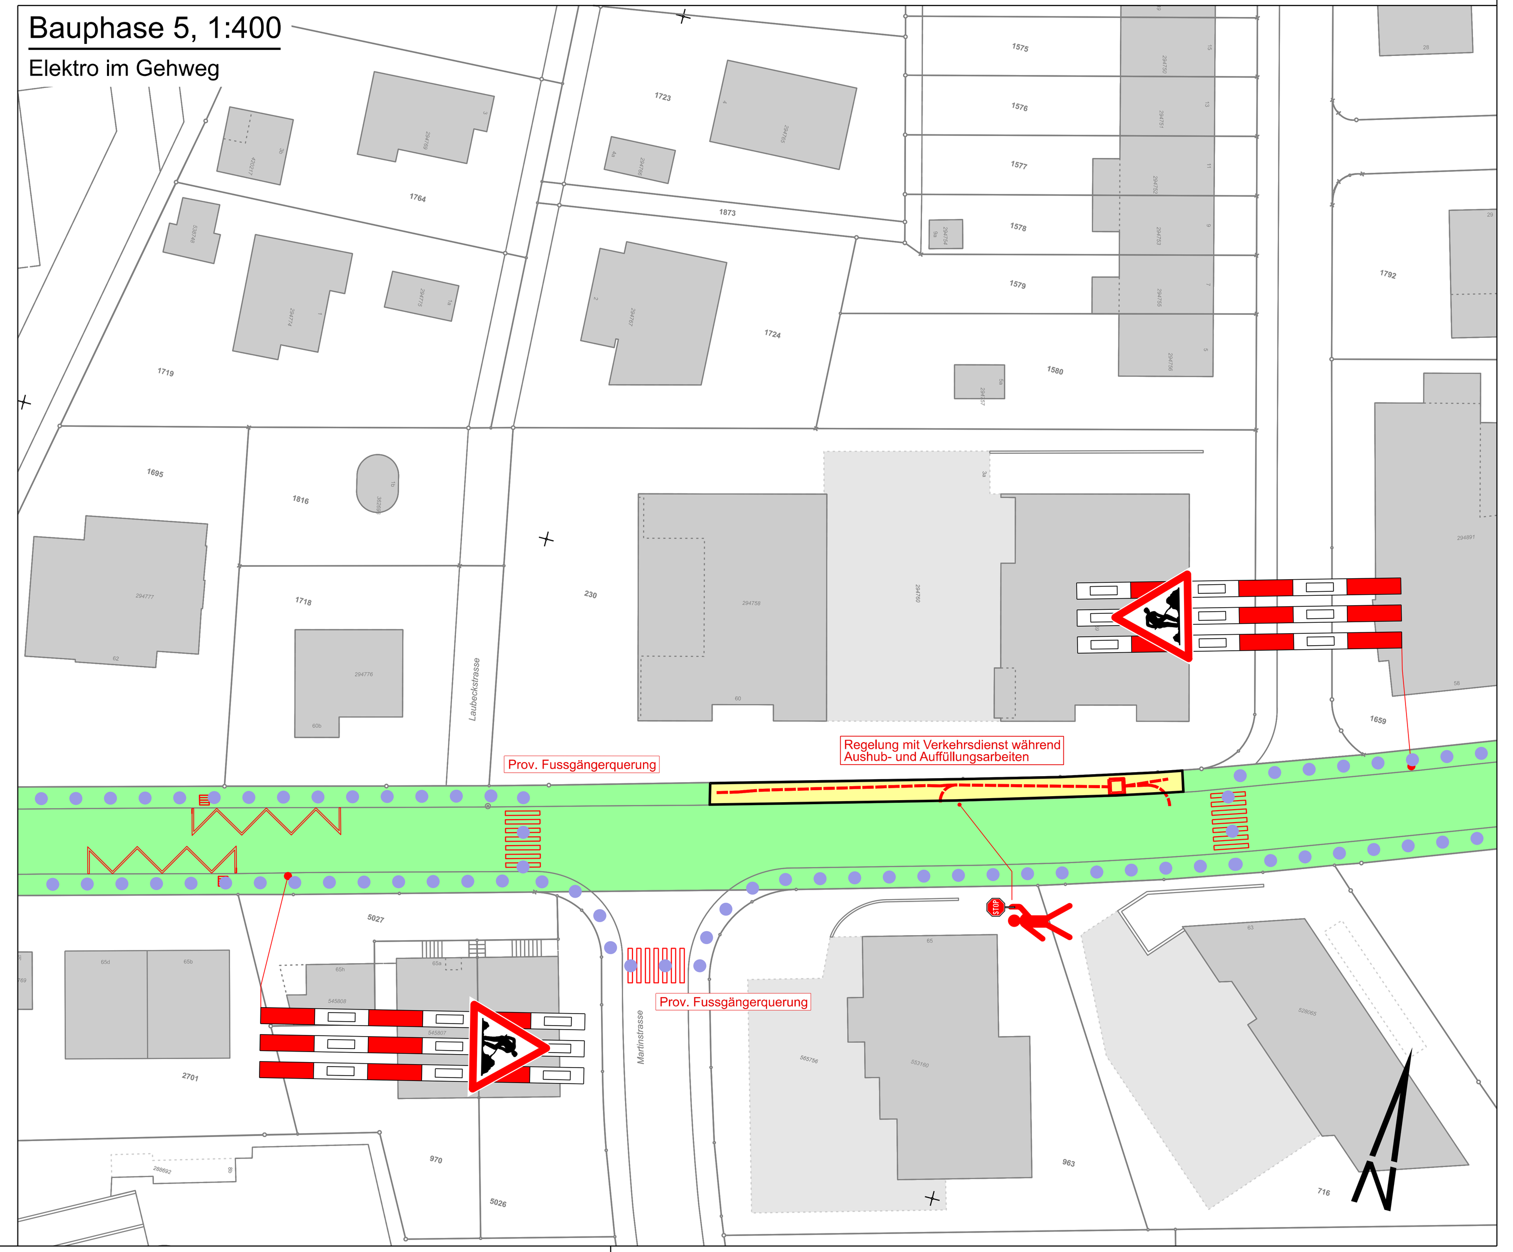

Bauprogramm

Bauphase 1:	Installation + Querungen Nord	3 Wochen
Bauphase 2:	Werkleitungsbau Kombigraben Wasser/Elektro	5 Wochen
	Strassenbau Gehweg/Bushaltekante Süd	5 Wochen
Bauphase 3:	Strassenbau Fahrbahn Süd	2 Wochen
	Abräumen der Baustelle	
	Women's EURO 2025	**30.06. - 13.07.2025**
Bauphase 4:	Strassenbau Fahrbahn + Gehweg/Bushaltekante Nord	4 Wochen
Bauphase 5:	Werkleitungsbau Elektro	3 Wochen
	Deckbelagseinbau + Fertigstellungsarbeiten	2 Wochen
Total	**24 Wochen** + Unterbruch EURO 2025	

Legende

bestehend

- Grundbuchsituation
- Bestehende Gebäude / Kunstbauten
- Baum Bestand

projektiert

- Elektro-Rohrblock, -Leitung
- Schächte, Beleuchtung
- Wasser
- Schieber, Hydrant
- Regenabwasser
- KS, SS, EK
- Rinne
- Bereich Öffentlich
- Bereich Baustelle
- Bereich Installationsplatz
- Mögliche Fusswege
- Grabenspriessung

CAD Name : Q:\CADData\61\610102\02_BP\Plaene\109-si-Verkehrsphasenplan.dgn
Plot Datum : 15.10.2024/ 09:58:26/ jomi

B+S
INGENIEURE UND PLANER

STADT THUN

energie thun

Stadt Thun
Energie Thun

Bauprojekt

Thun, Länggasse 60 - 67a

Sanierung Bushaltestellen Martinstrasse
Sanierung Elektro-, Gas- und Wasserleitungen

Situationen 1:400
Bauphasen / Verkehrsführung

Plan Nr. 109	Mst. 1:400	
	Index Planänderung	Beschrieb
Auftragsnr. 61.0102	A	
Erstellt 15.10.2024	B	
Gez. / Kon. jomi / mere	C	
Format 60 x 180	D	

B+S AG | Weltpoststrasse 5 | Postfach | CH-3000 Bern 16 | +41 31 356 80 80 | www.bs-ing.ch