


A Richtprojekt vom 24.03.2025

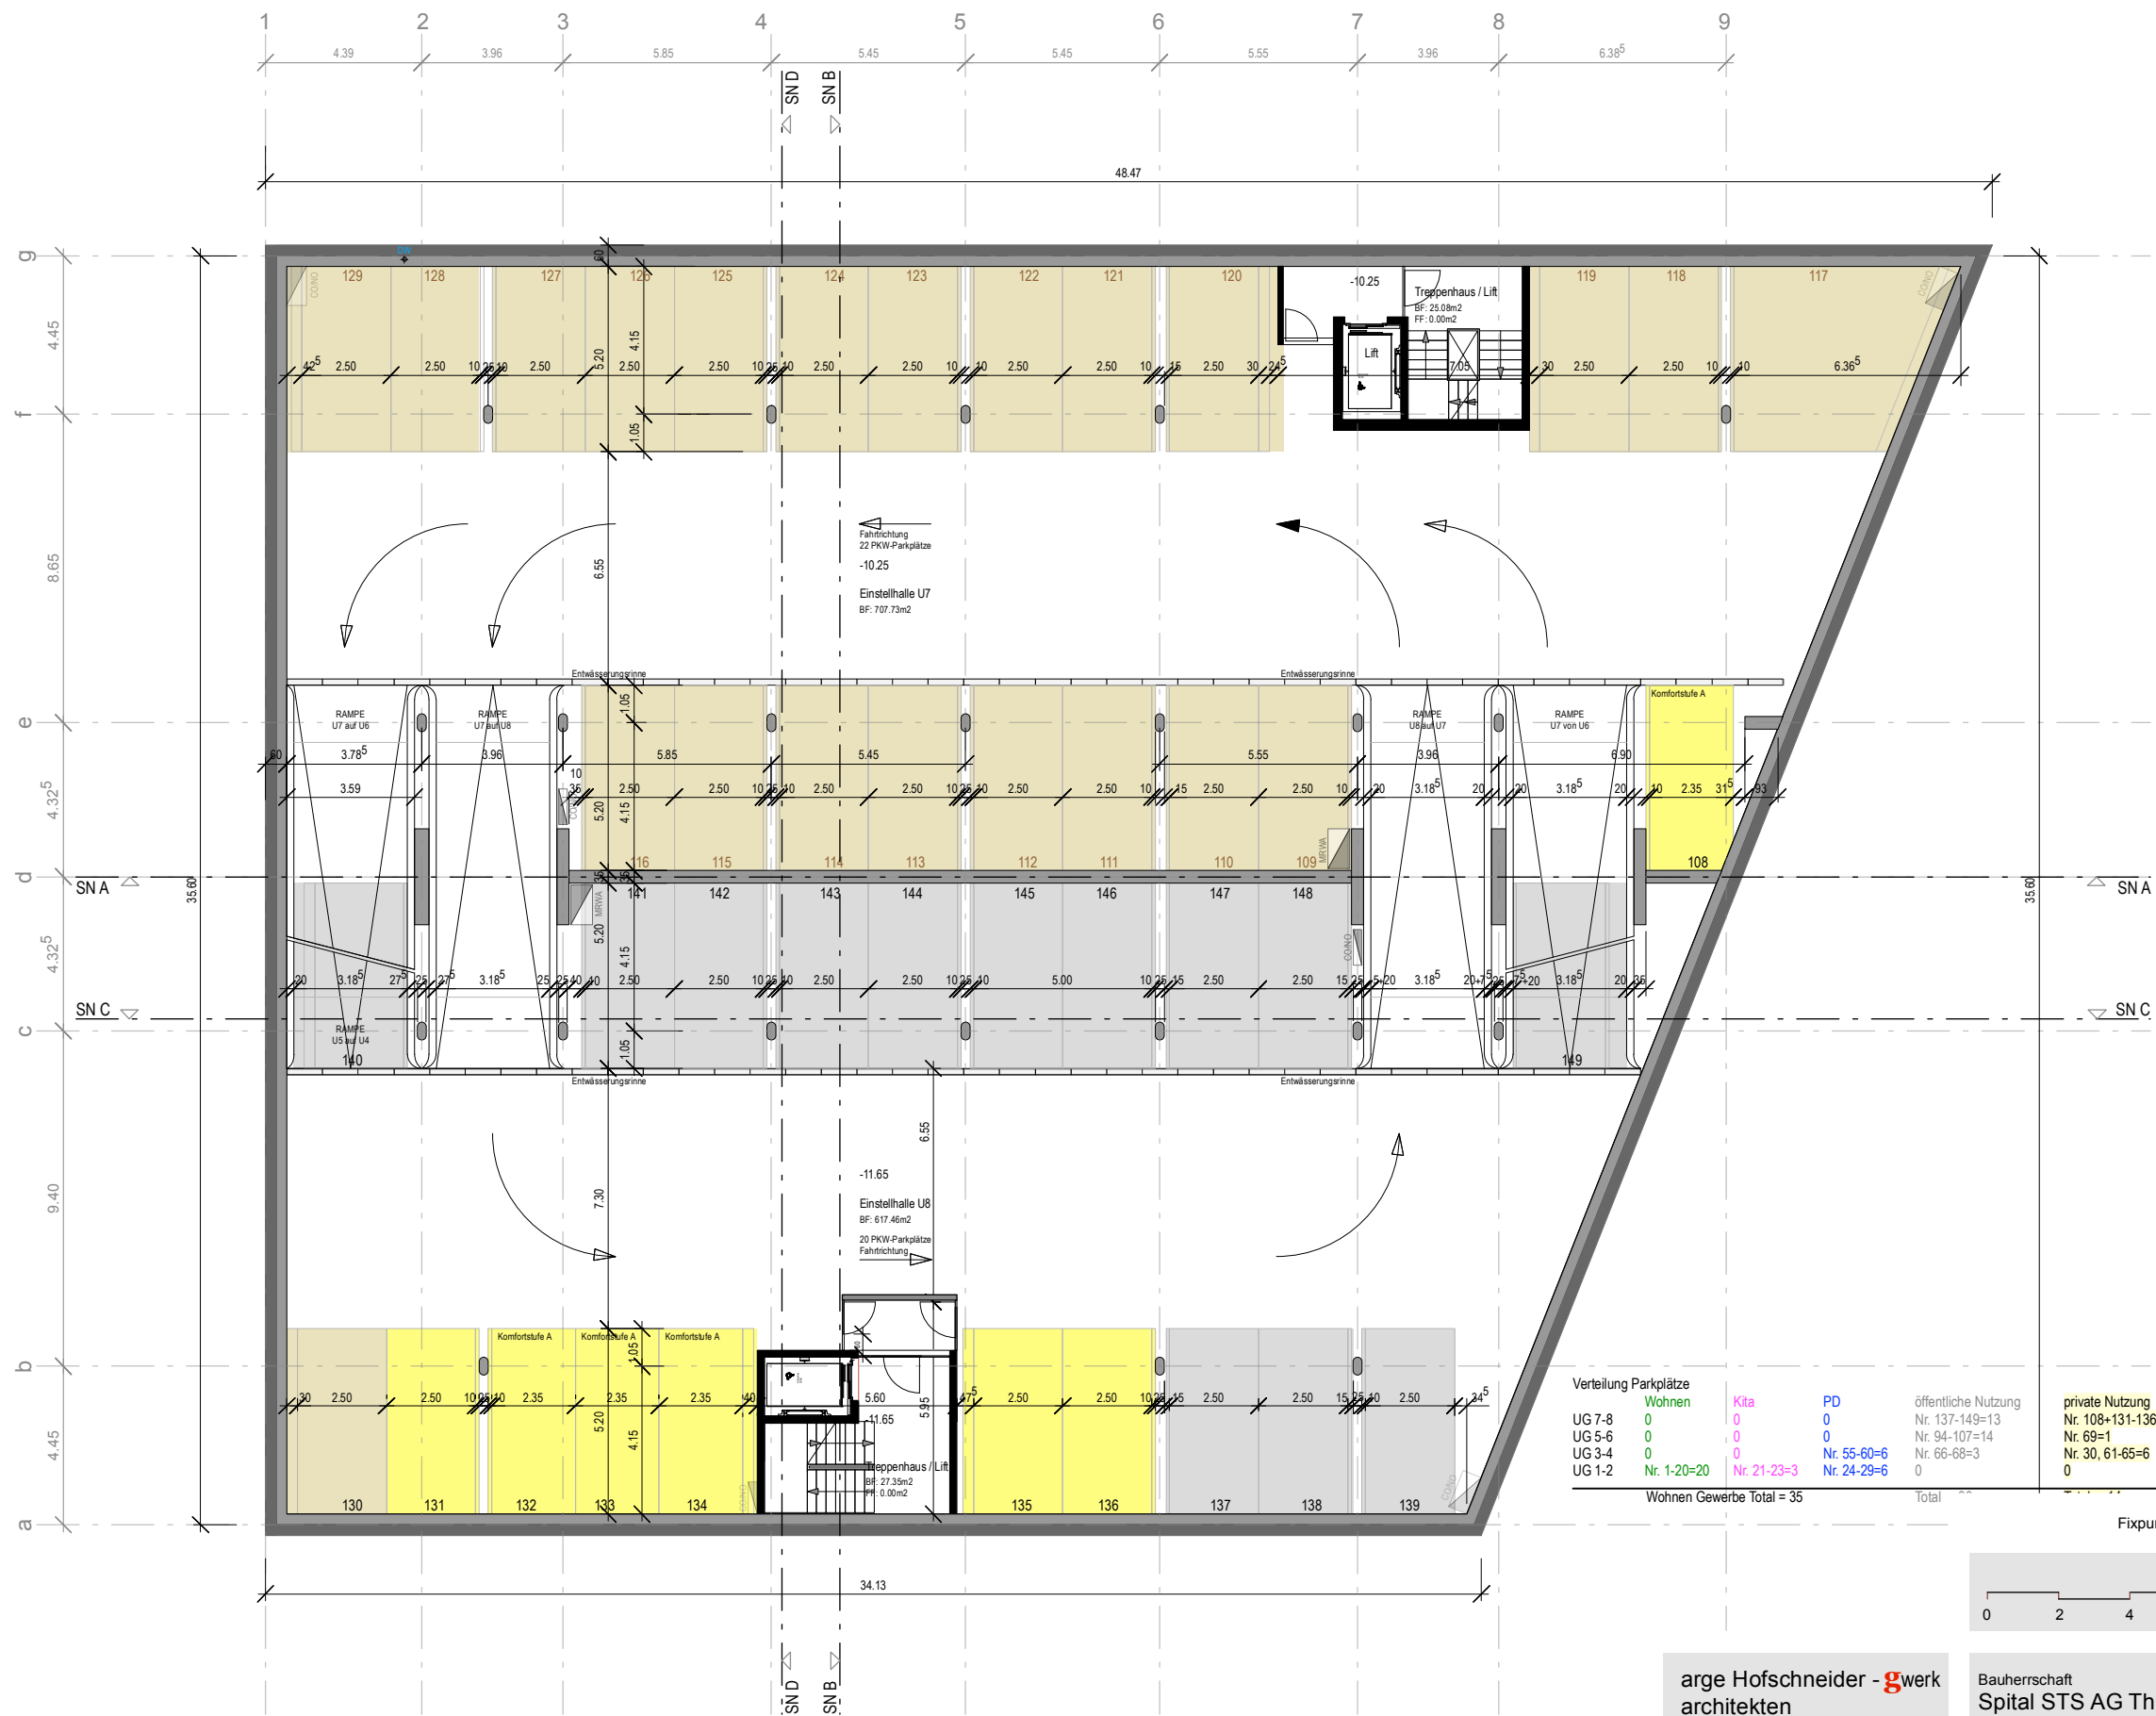

Verteilung Parkplätze			
	Wohnen	Kita	PD
UG 7-8	0	0	0
UG 5-6	0	0	0
UG 3-4	0	0	0
UG 1-2	0	0	0
Wohnen Gewerbe Total = 35			
Total			

öffentliche Nutzung		
Nr. 137-149=13		
Nr. 94-107=14		
Nr. 66-68=3		
0		
Total		

private Nutzung		
Nr. 108+131-136=7		
Nr. 69=1		
Nr. 30, 61-65=6		
0		
Total		

Spital		
Nr. 109-130=22		
Nr. 70-93=24		
Nr. 31-54=24		
Nr. 0		
Total		

Fixpunkt: ±0.00 = 572.56 M.ü.M., OK fertig Erdgeschoss Seite Burgstrasse




arge Hofschneider - gwerk
architekten

Lehn 157
CH 3674 Bleiken b. Oberdiessbach
info@hofschneider-architekten.ch

Bauherrschaft Spital STS AG Thun Krankenhausstrasse 12, 3600 Thun	Planinhalt Untergeschoss U7 / U8	Masstab 1:200	Plangrösse A3	Revisiionsdatum
Objekt SP-39_BS2 Burgstr. 2, Thun	Stadium Richtprojekt UEO	Datum 24.03.2025		

Plannummer
1514-03-01

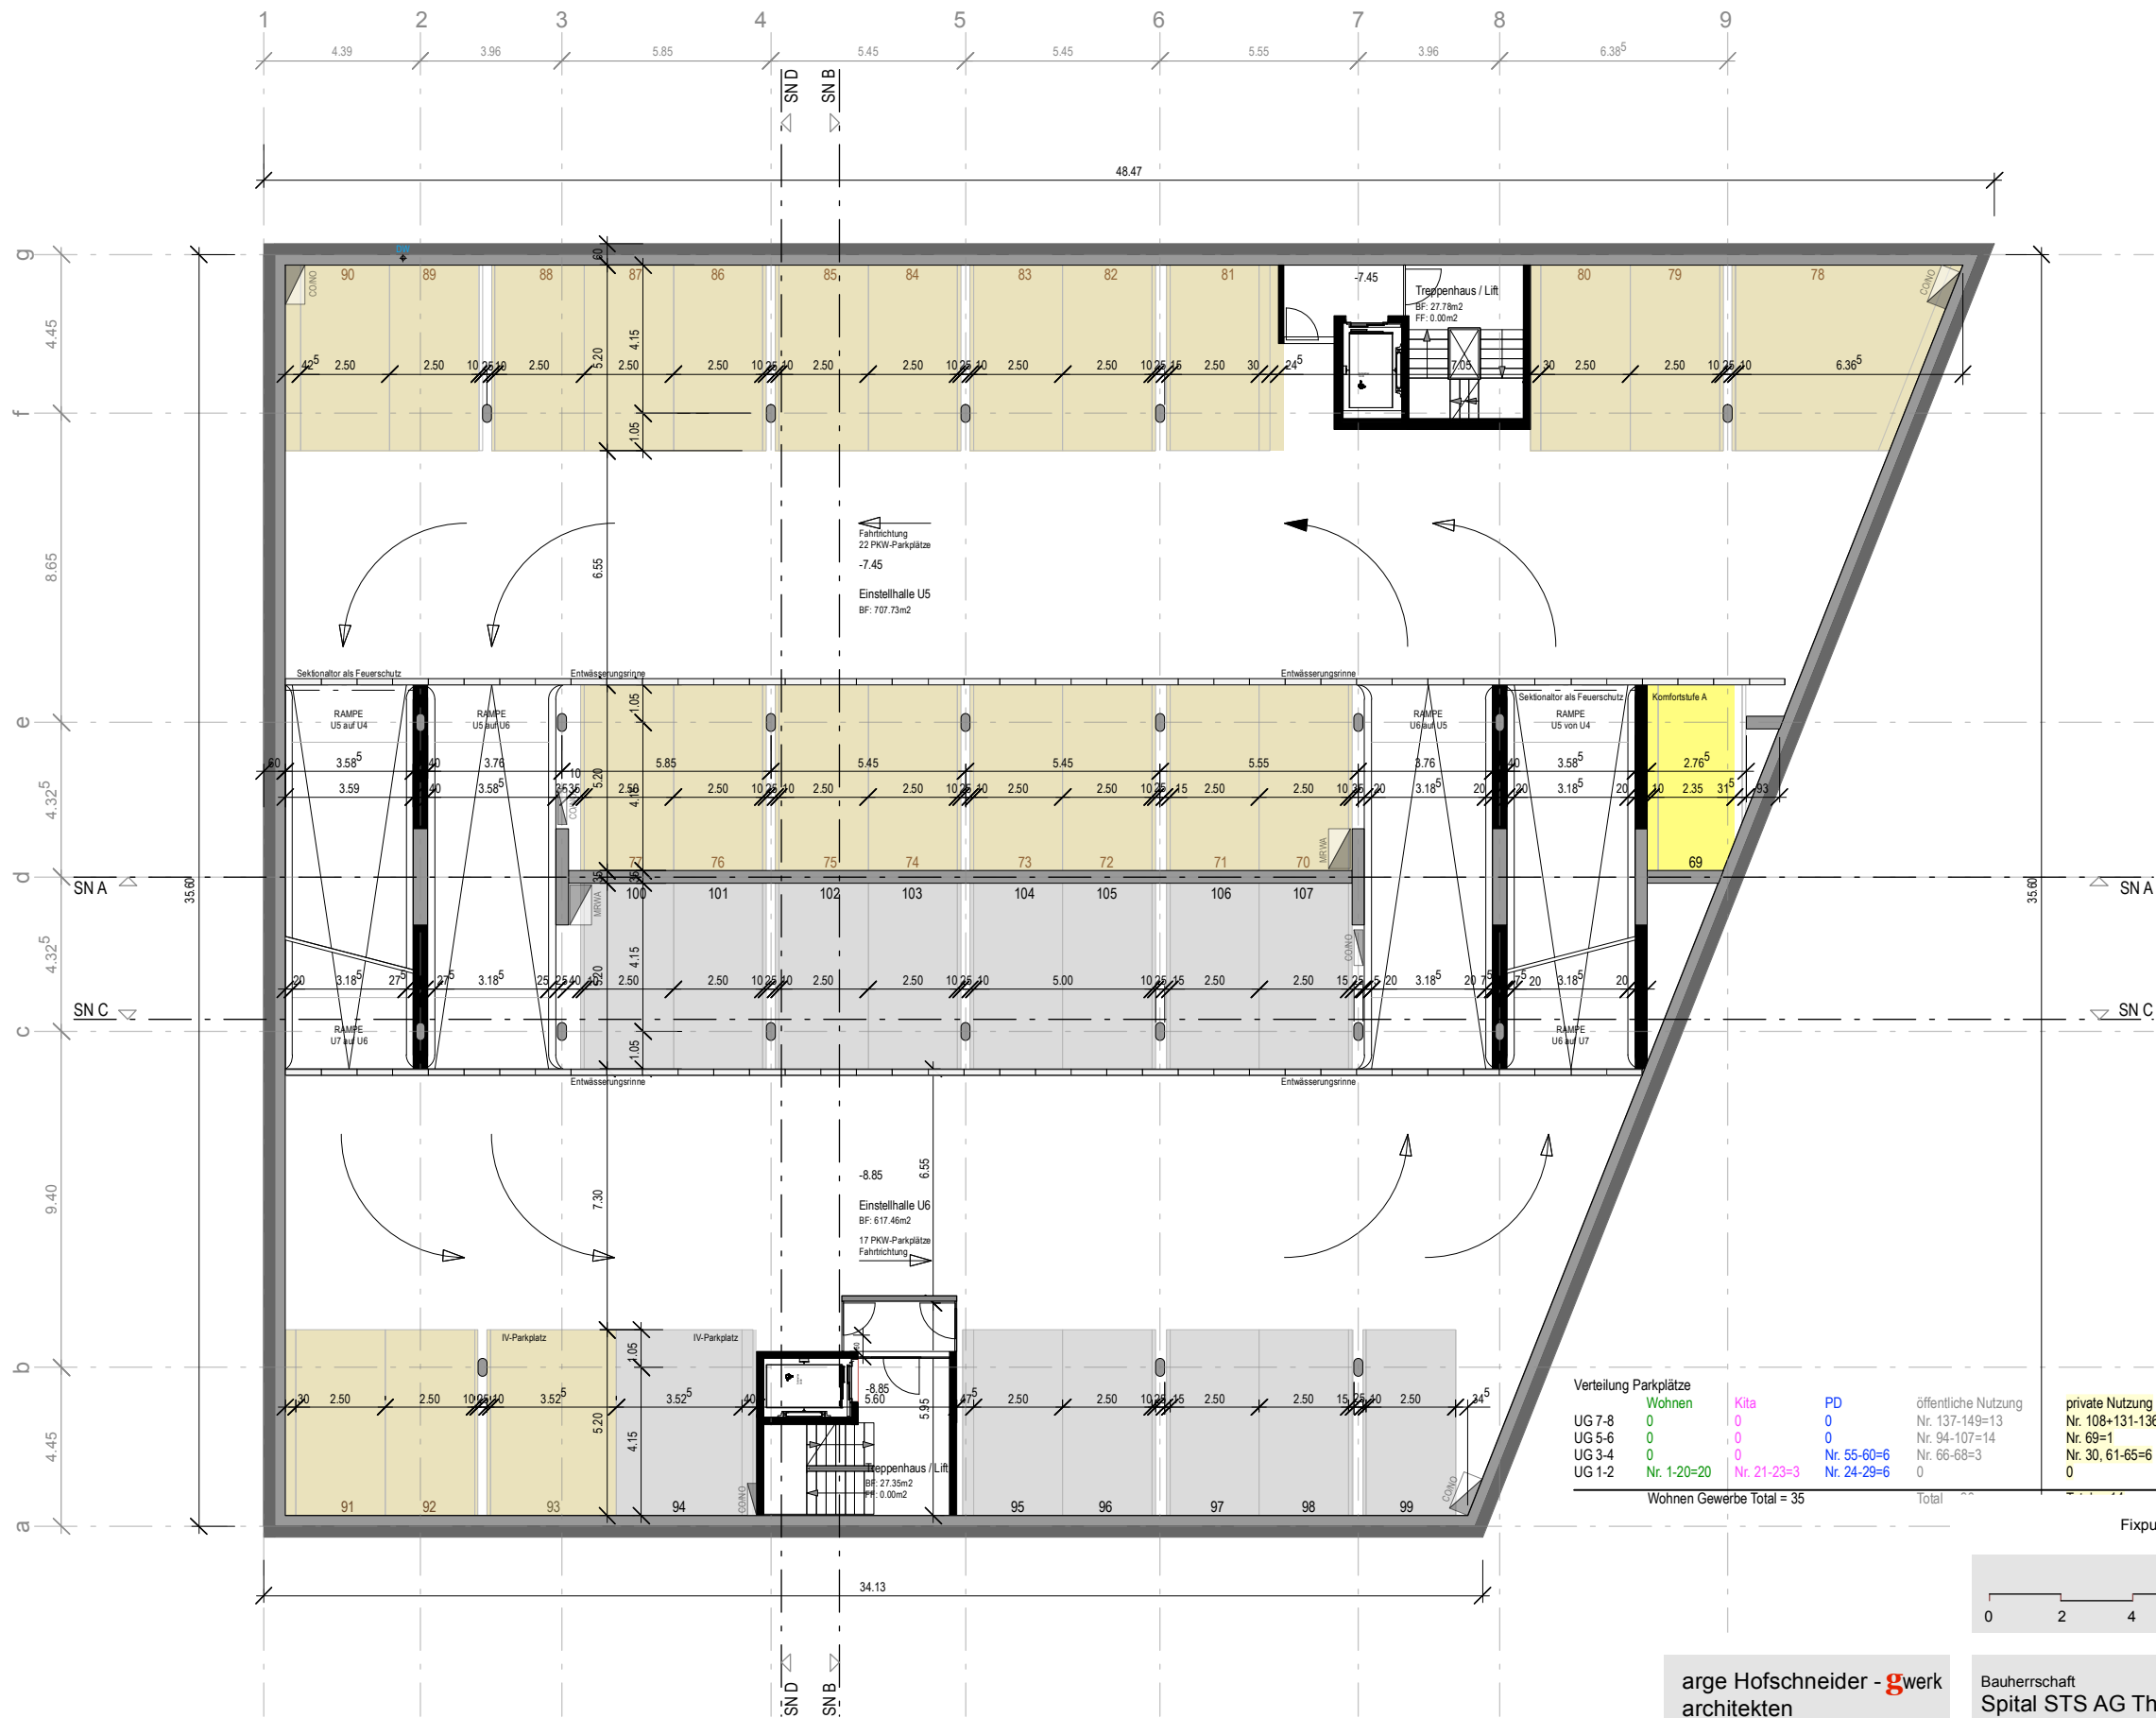

Verteilung Parkplätze							
	Wohnen	Kita	PD	öffentliche Nutzung	private Nutzung	Spital	
UG 7-8	0	0	0	Nr. 137-149=13	Nr. 108+131-136=7	Nr. 109-130=22	Total 42 PP
UG 5-6	0	0	0	Nr. 94-107=14	Nr. 69=1	Nr. 70-93=24	Total 39 PP
UG 3-4	0	0	0	Nr. 55-60=6	Nr. 30, 61-65=6	Nr. 31-54=24	Total 39 PP
UG 1-2	Nr. 1-20=20	Nr. 21-23=3	Nr. 24-29=6	Nr. 66-68=3	0	Nr. 0	Total 29 PP
Wohnen Gewerbe Total = 35				Total			

Fixpunkt: ±0.00 = 572.56 M.ü.M., OK fertig Erdgeschoss Seite Burgstrasse



arge Hofschneider - gwerk
architekten

Lehn 157
CH 3674 Bleiken b. Oberdiessbach
info@hofschneider-architekten.ch

Bauherrschaft
Spital STS AG Thun
Krankenhausstrasse 12, 3600 Thun

Planinhalt
Untergeschoss U5 / U6

Masstab
1:200

Plangrösse
A3


Revisiionsdatum

Objekt
SP-39_BS2 Burgstr. 2, Thun

Stadium
Richtprojekt UEO

Datum
24.03.2025

Plannummer
1514-03-02

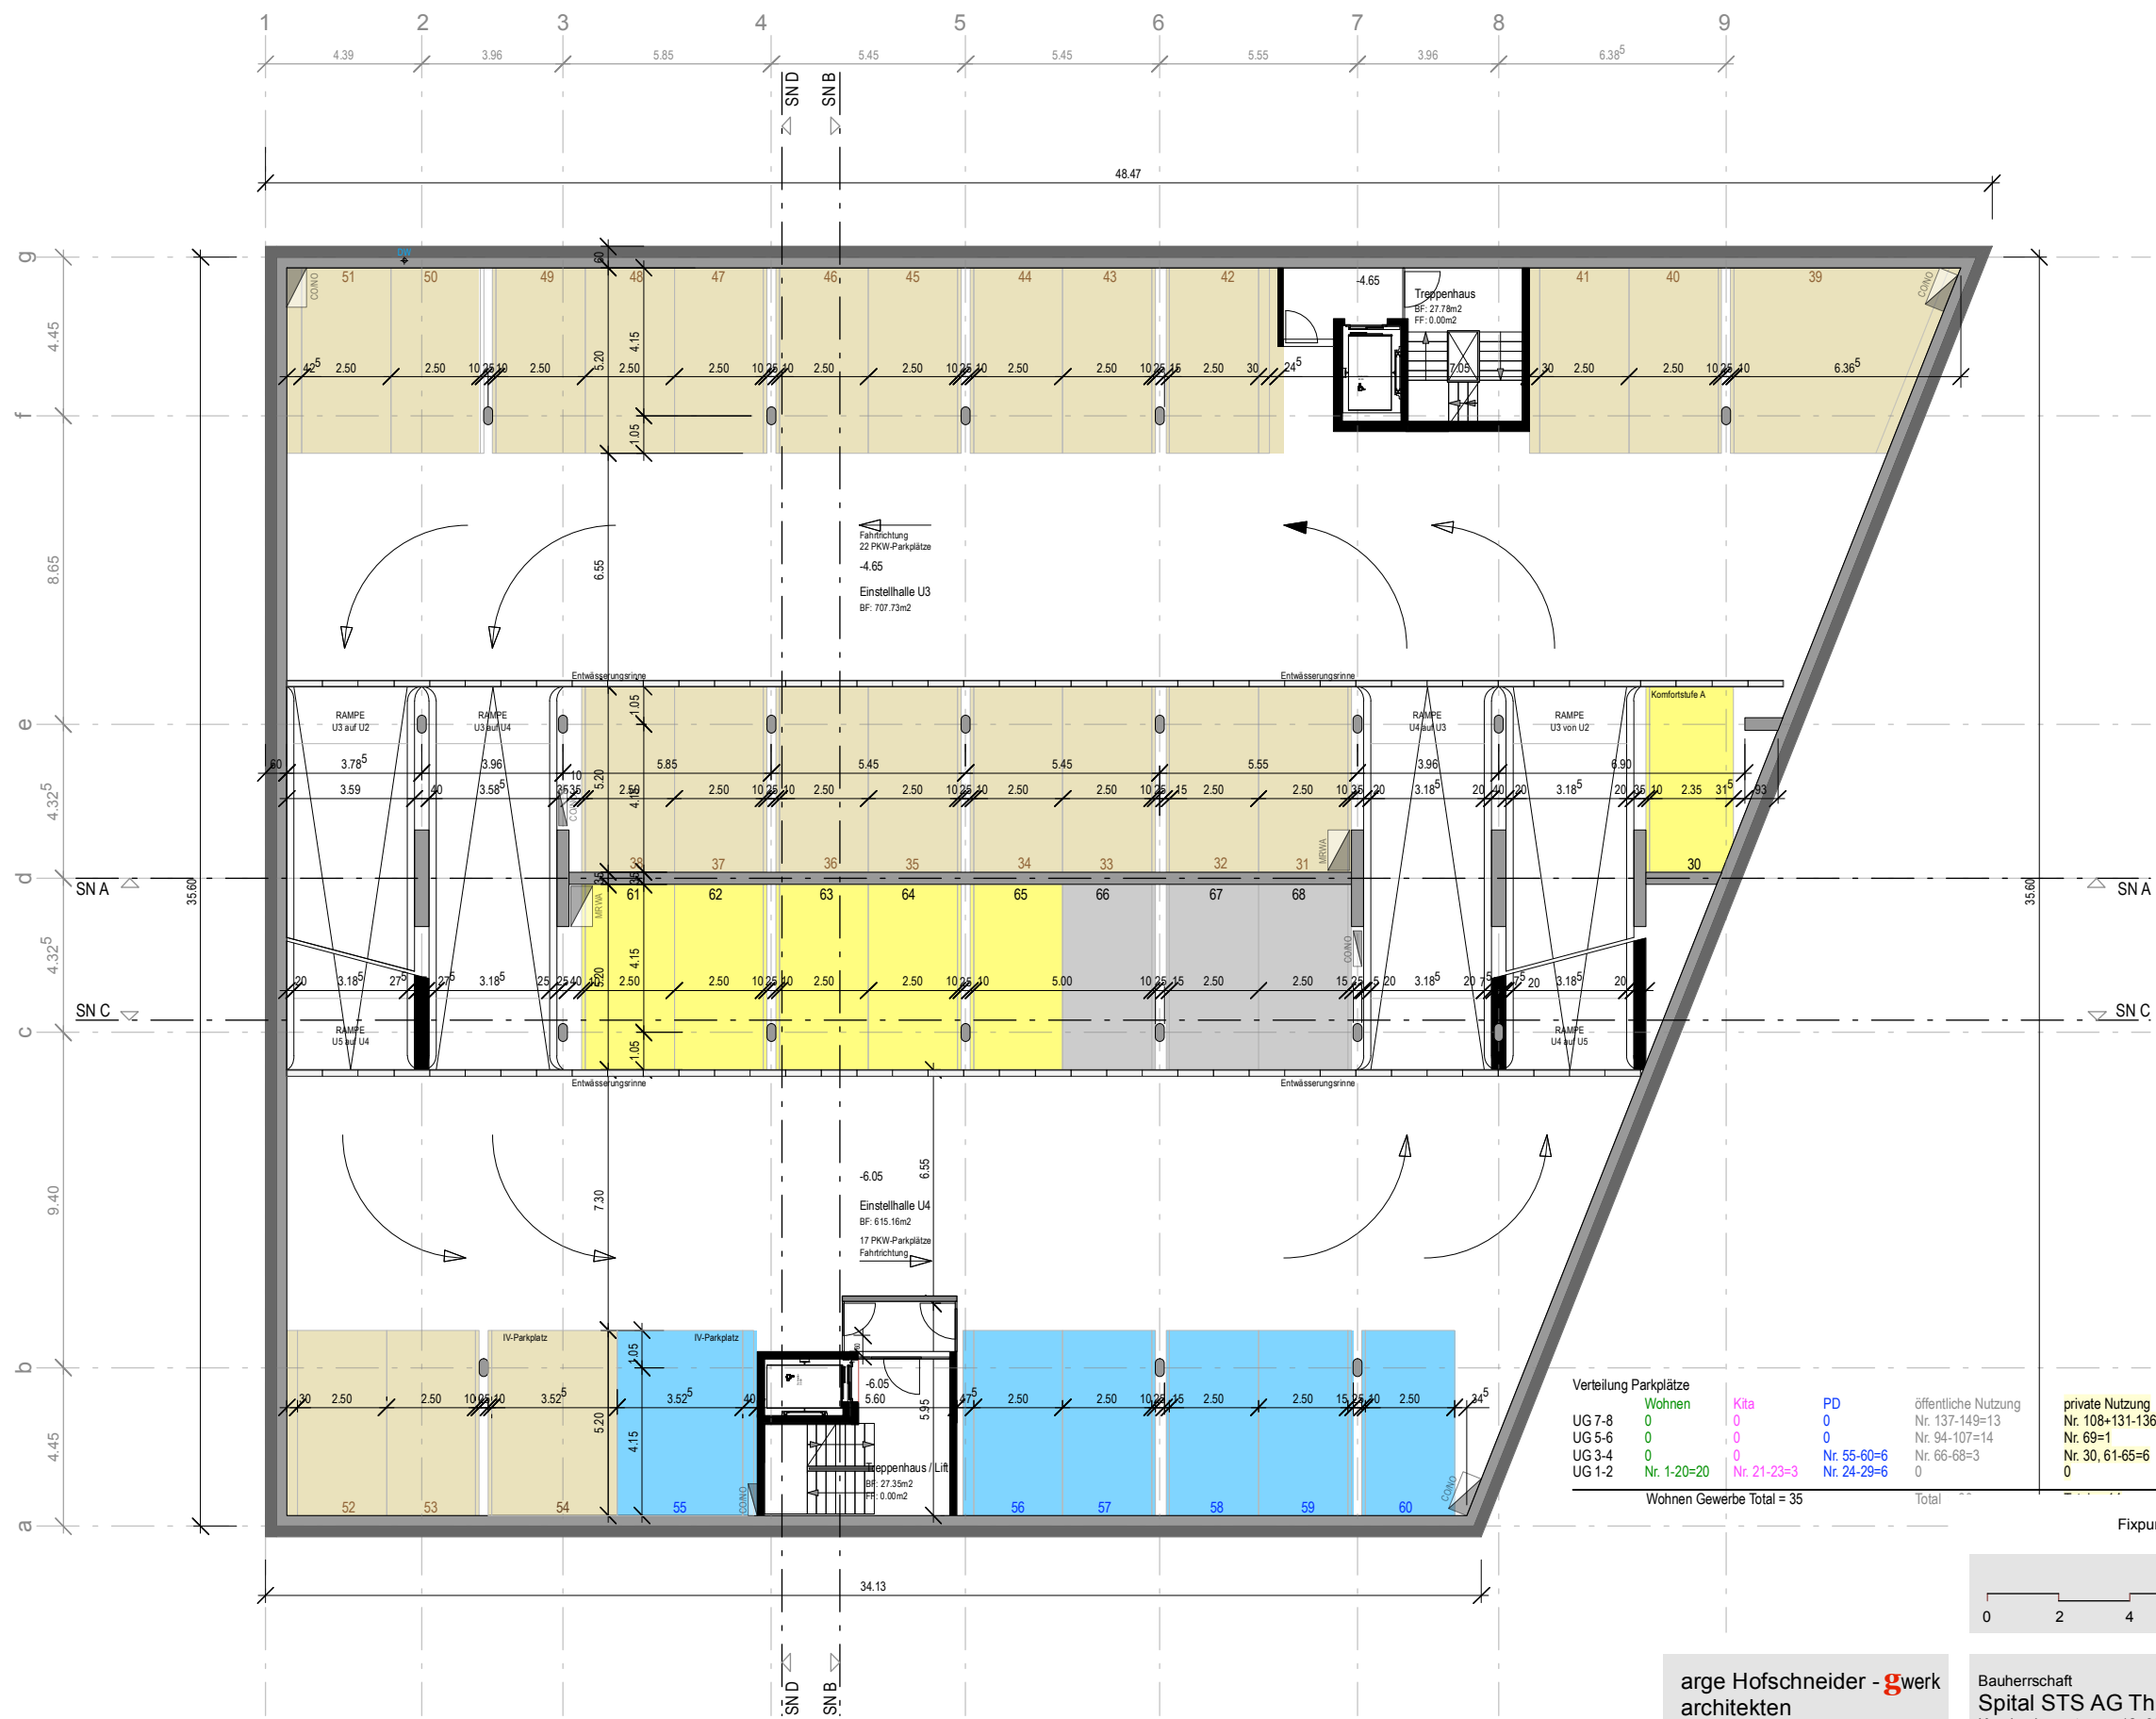

Verteilung Parkplätze			
UG 7-8	Wohnen	Kita	PD
UG 5-6	0	0	0
UG 3-4	0	0	0
UG 1-2	Nr. 1-20=20	Nr. 21-23=3	Nr. 24-29=6
Wohnen Gewerbe Total = 35			

private Nutzung		Spital	
Nr. 108+131-136=7	Nr. 109-130=22	Total	42 PP
Nr. 69=1	Nr. 70-93=24	Total	39 PP
Nr. 30, 61-65=6	Nr. 31-54=24	Total	39 PP
0	Nr. 0	Total	29 PP

Fixpunkt: ±0.00 = 572.56 M.u.M., OK fertig Erdgeschoss Seite Burgstrasse




arge Hofschneider - gwerk
architekten

Lehn 157
CH 3674 Bleiken b. Oberdiessbach
info@hofschneider-architekten.ch

Bauherrschaft Spital STS AG Thun Krankenhausstrasse 12, 3600 Thun	Planinhalt Untergeschoss U3 / U4	Masstab 1:200	Plangrösse A3	Revisionsdatum
Objekt SP-39_BS2 Burgstr. 2, Thun	Stadium Richtprojekt UEO	Datum 24.03.2025		

Plannummer
1514-03-03

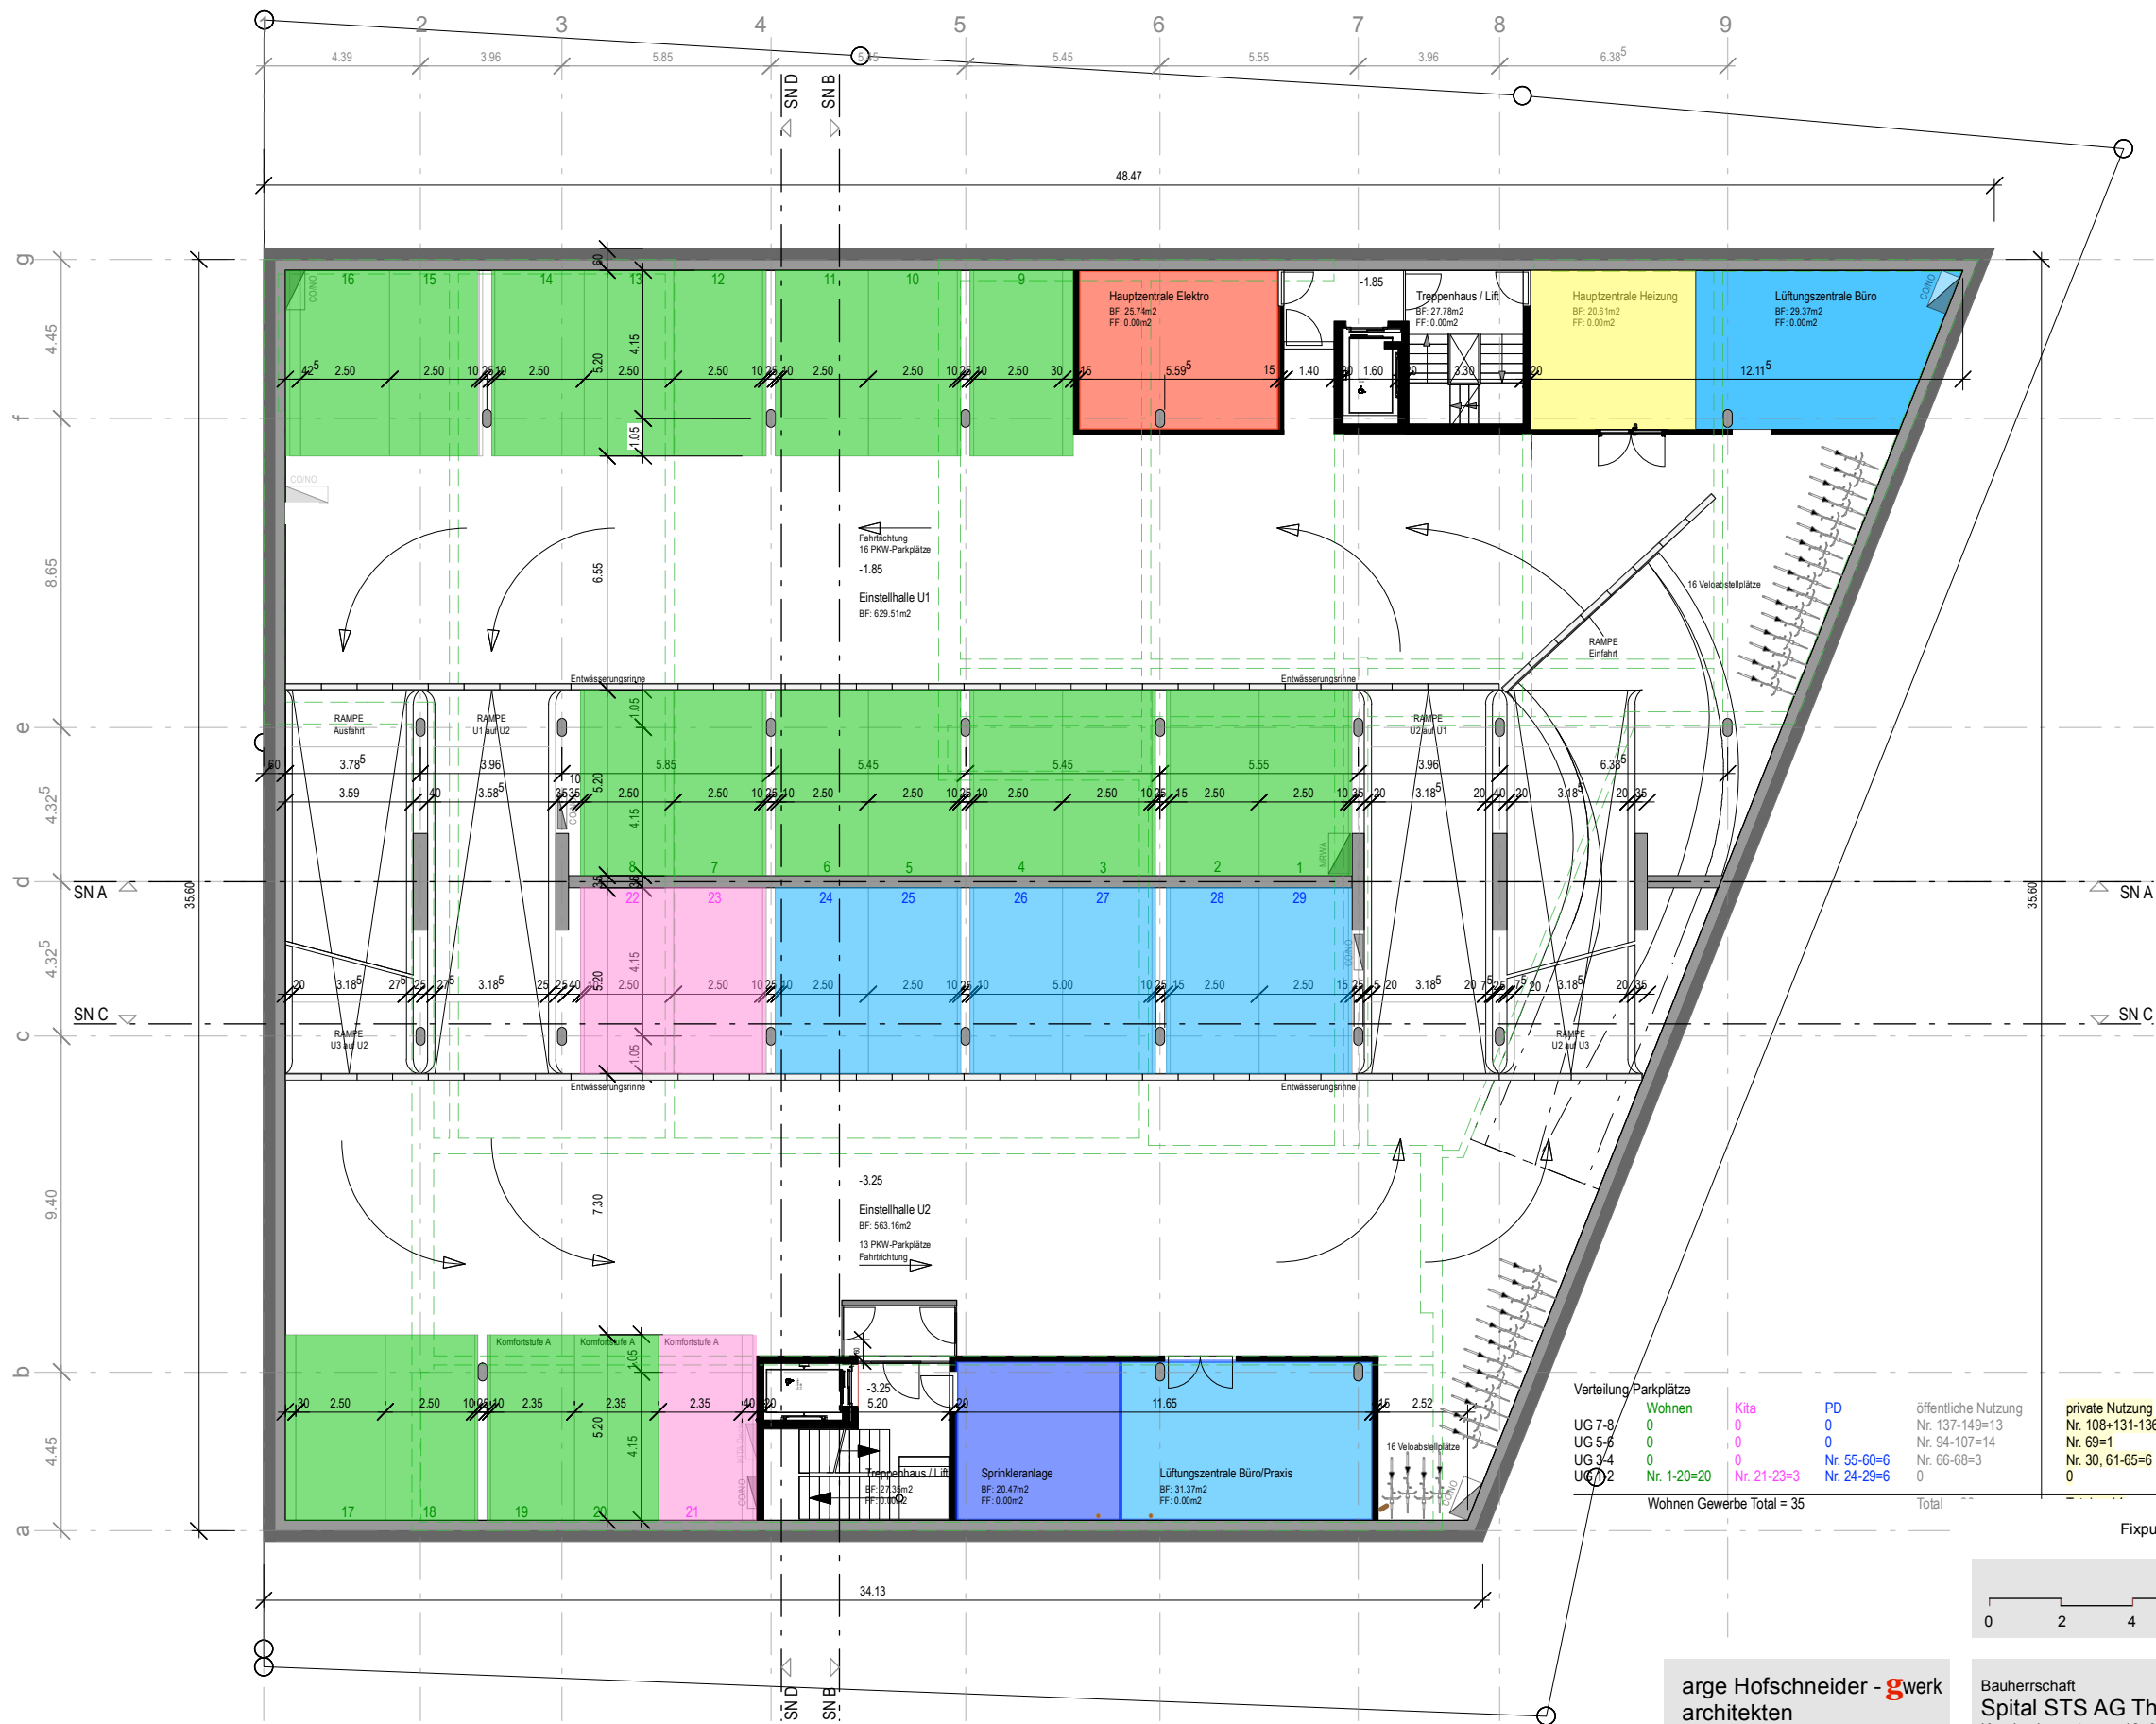

Verteilung Parkplätze							
Wohnen	Kita	PD	öffentliche Nutzung	private Nutzung	Spital		
UG 7-8	0	0	Nr. 137-149=13	Nr. 108+131-136=7	Nr. 109-130=22	Total	42 PP
UG 5-6	0	0	Nr. 137-149=13	Nr. 69=1	Nr. 70-93=24	Total	39 PP
UG 3-4	0	0	Nr. 94-107=14	Nr. 30, 61-65=6	Nr. 31-54=24	Total	39 PP
UG 1-2	Nr. 1-20=20	Nr. 21-23=3	Nr. 66-68=3	0	Nr. 0	Total	29 PP
Wohnen Gewerbe Total = 35		Total					

Fixpunkt: ±0.00 = 572.56 M.ü.M., OK fertig Erdgeschoss Seite Burgstrasse



arge Hofschneider - gwerk
architekten

Lehn 157
CH 3674 Bleiken b. Oberdiessbach
info@hofschneider-architekten.ch

Bauherrschaft Spital STS AG Thun Krankenhausstrasse 12, 3600 Thun	Planinhalt Untergeschoss U1 / U2	Masstab 1:200	Plangrösse A3	Revisiionsdatum
Objekt SP-39_BS2 Burgstr. 2, Thun	Stadium Richtprojekt UEO	Datum 24.03.2025		

Plannummer
1514-03-04




Fixpunkt: $\pm 0.00 = 572.56$ M.ü.M., OK fertig Erdgeschoss Seite Burgstrasse




arge Hofschneider - gwerk
architekten
Lehn 157
CH 3674 Bleiken b. Oberdiessbach
info@hofschneider-architekten.ch

Bauherrschaft Spital STS AG Thun Krankenhausstrasse 12, 3600 Thun	Planinhalt Edgeschoss	Masstab 1:200	Plangrösse A3	Revisionsdatum
Objekt SP-39_BS2 Burgstr. 2, Thun	Stadium Richtprojekt UEO	Datum 24.03.2025		

Plannummer
1514-03-05

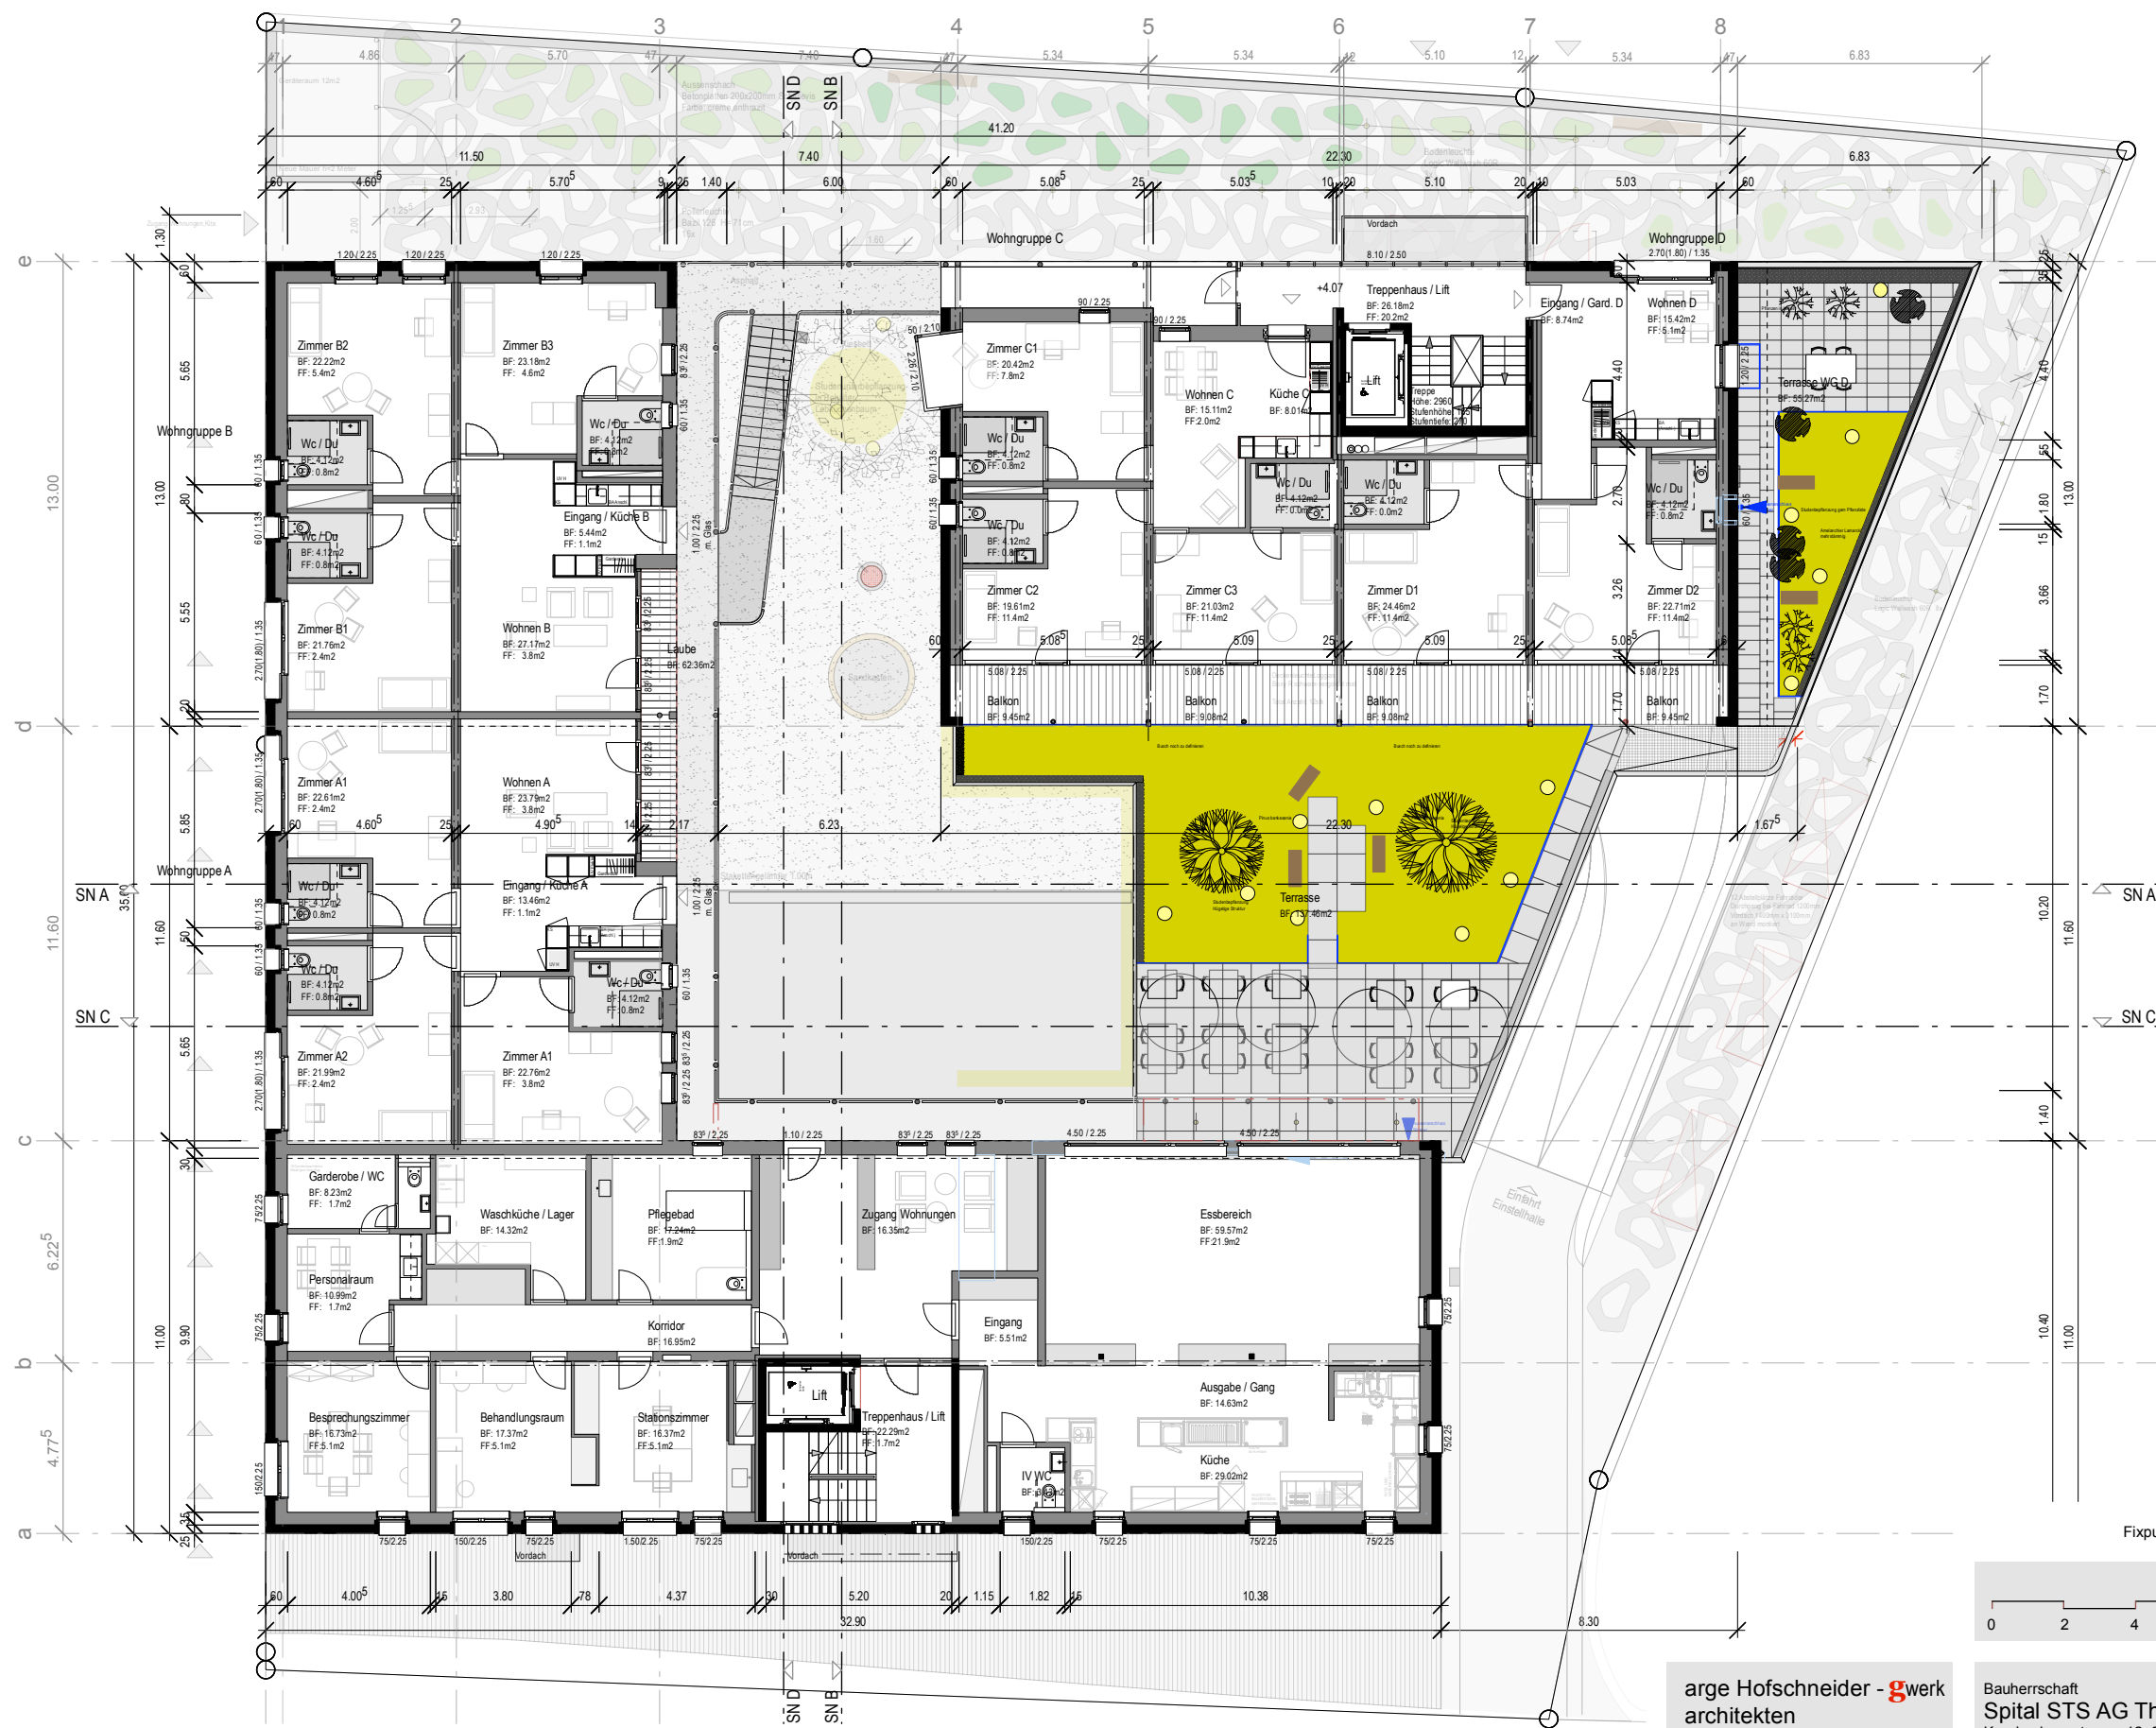

Fixpunkt: $\pm 0.00 = 572.56$ M.ü.M., OK fertig Erdgeschoss Seite Burgstrasse

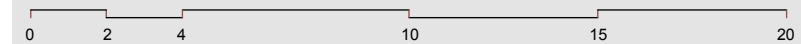

arge Hofschneider - **g**werk
architekten

Lehn 157
CH 3674 Bleiken b. Oberdiessbach
info@hofschneider-architekten.ch

Bauherrschaft
Spital STS AG Thun
Krankenhausstrasse 12, 3600 Thun

Planinhalt
1.Obergeschoss


Masstab 1:200
Plangrösse A3
Revisionsdatum

Objekt
SP-39_BS2 Burgstr. 2, Thun

Stadium
Richtprojekt UEO

Datum
24.03.2025

Plannummer
1514-03-06

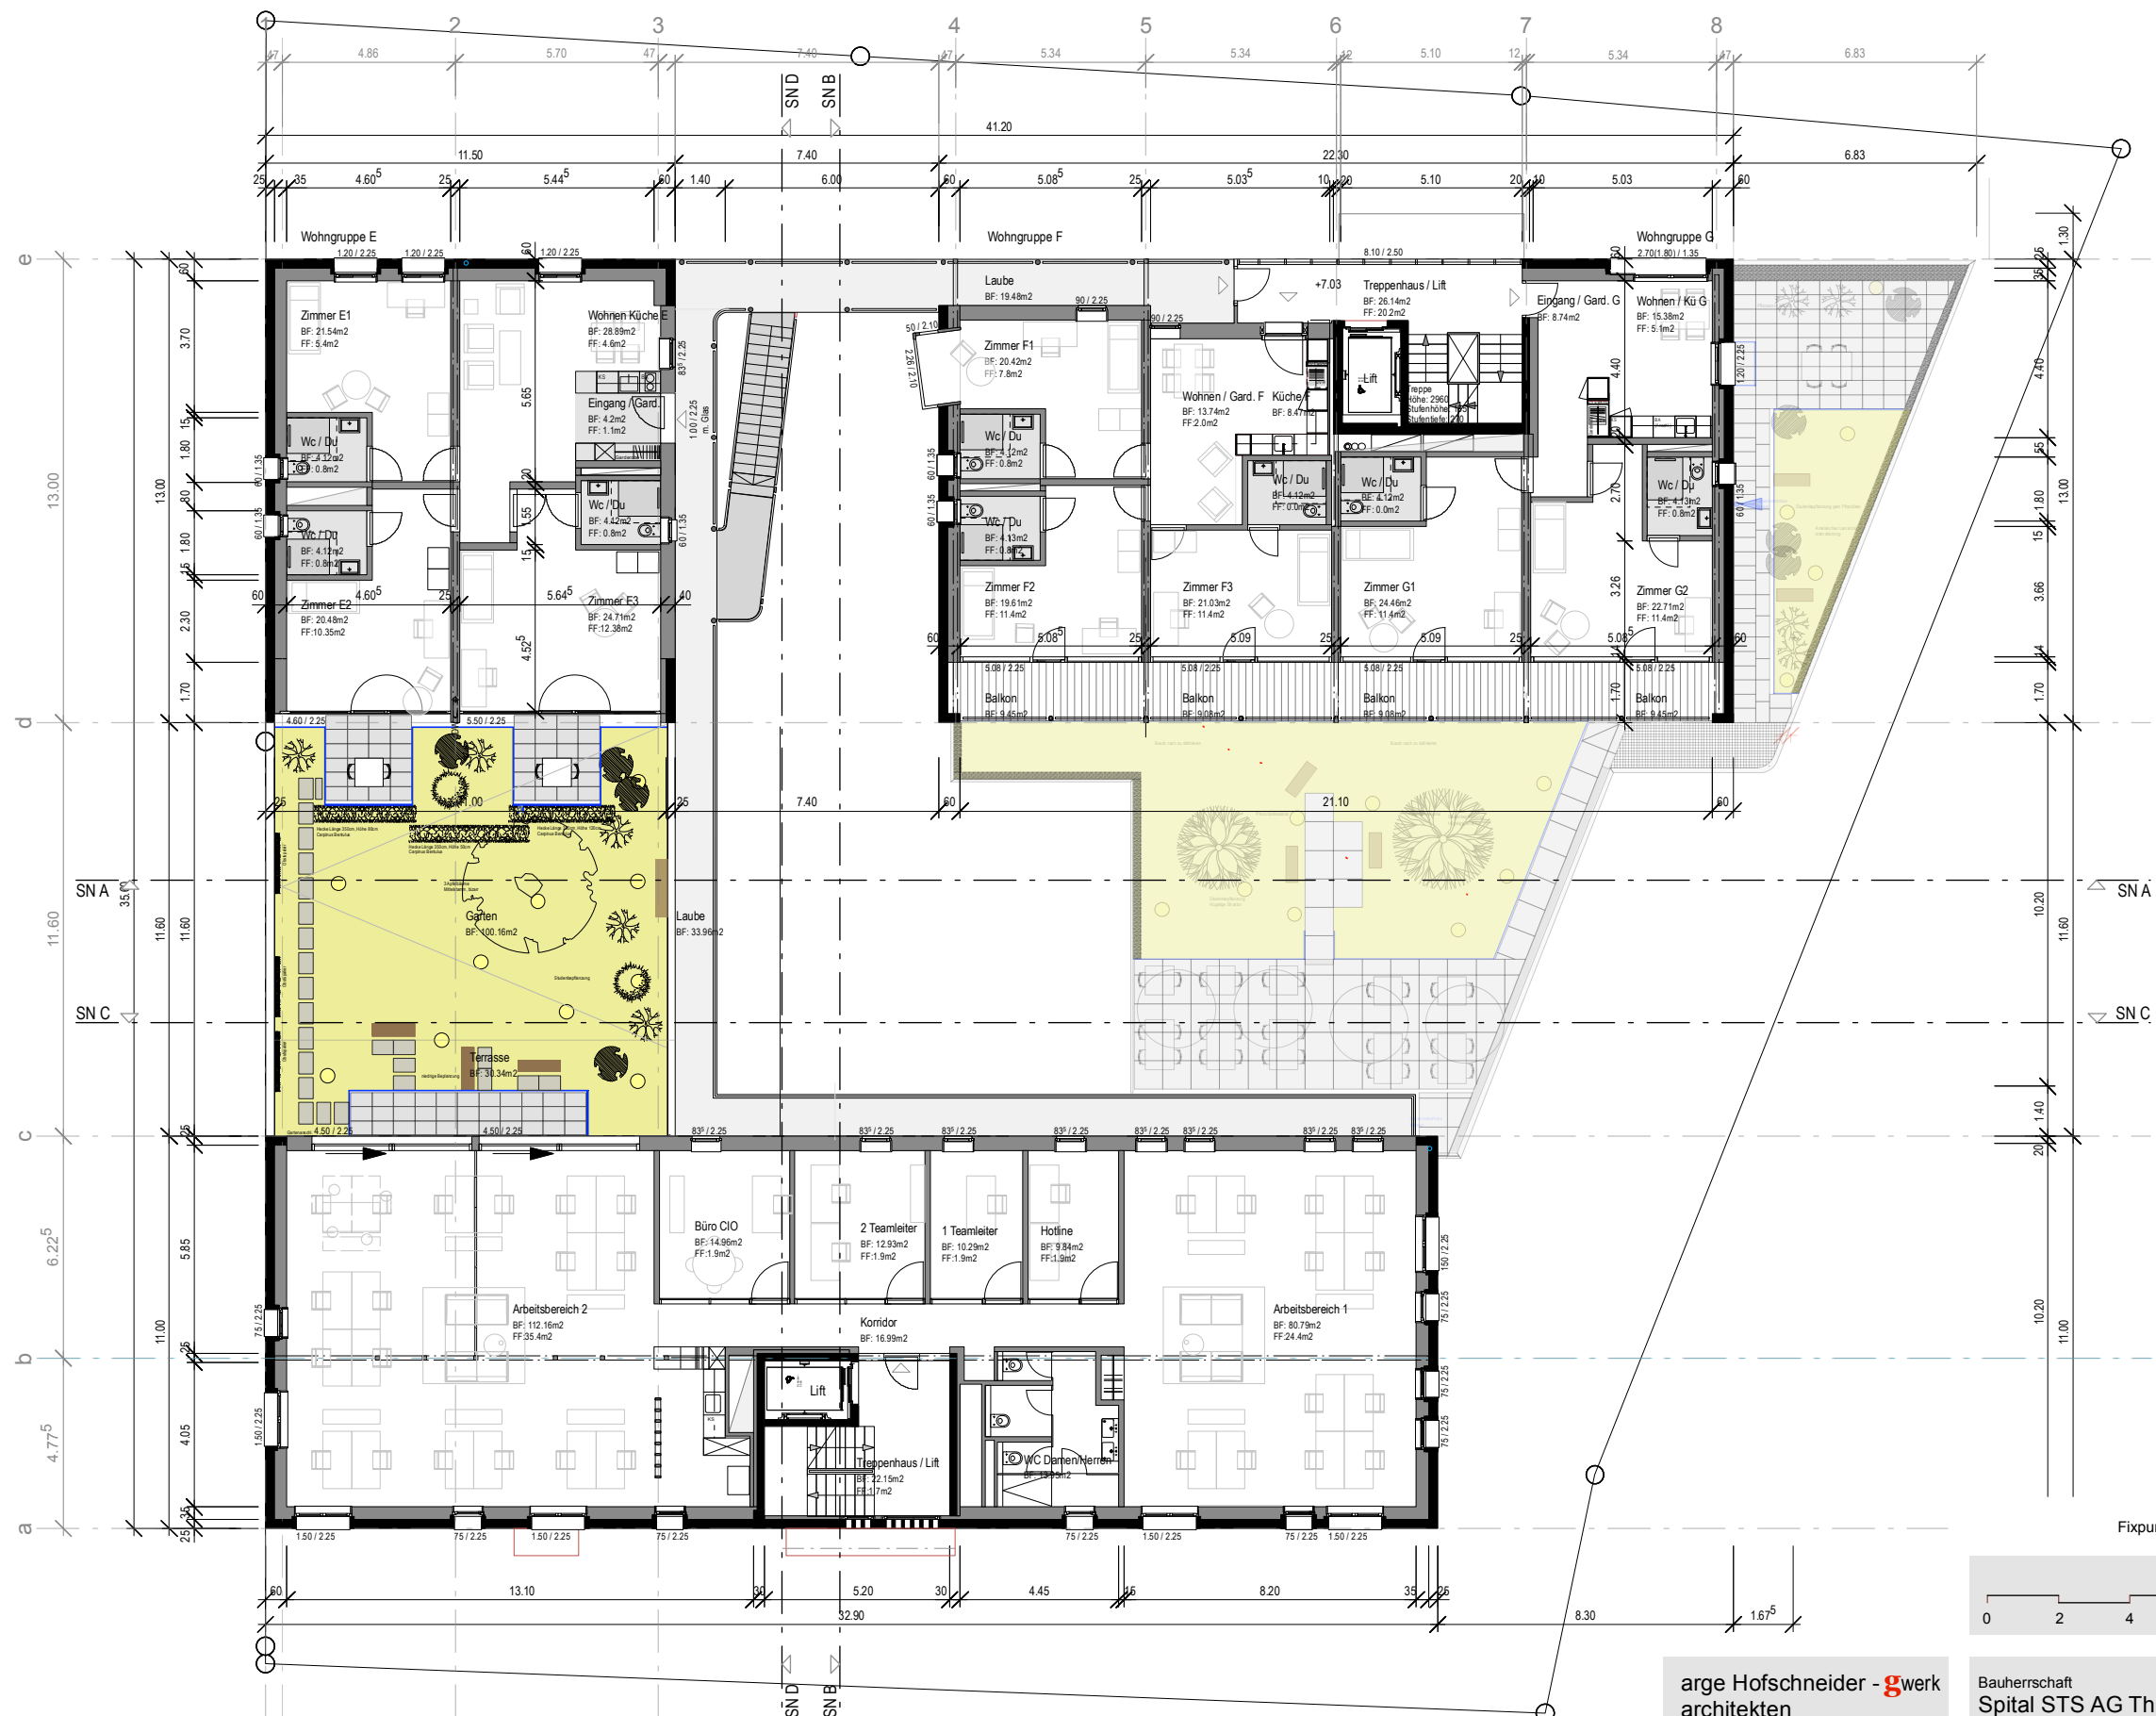

Fixpunkt: ±0.00 = 572.56 M.ü.M., OK fertig Erdgeschoss Seite Burgstrasse




arge Hofschneider - gwerk
architekten


Lehn 157
CH 3674 Bleiken b. Oberdiessbach
info@hofschneider-architekten.ch

Bauherrschaft Spital STS AG Thun Krankenhausstrasse 12, 3600 Thun	Planinhalt 2.Obergeschoss	Masstab 1:200	Plangrösse A3	Revisionsdatum
Objekt SP-39_BS2 Burgstr. 2, Thun	Stadium Richtprojekt UEO	Datum 24.03.2025		

Plannummer
1514-03-07

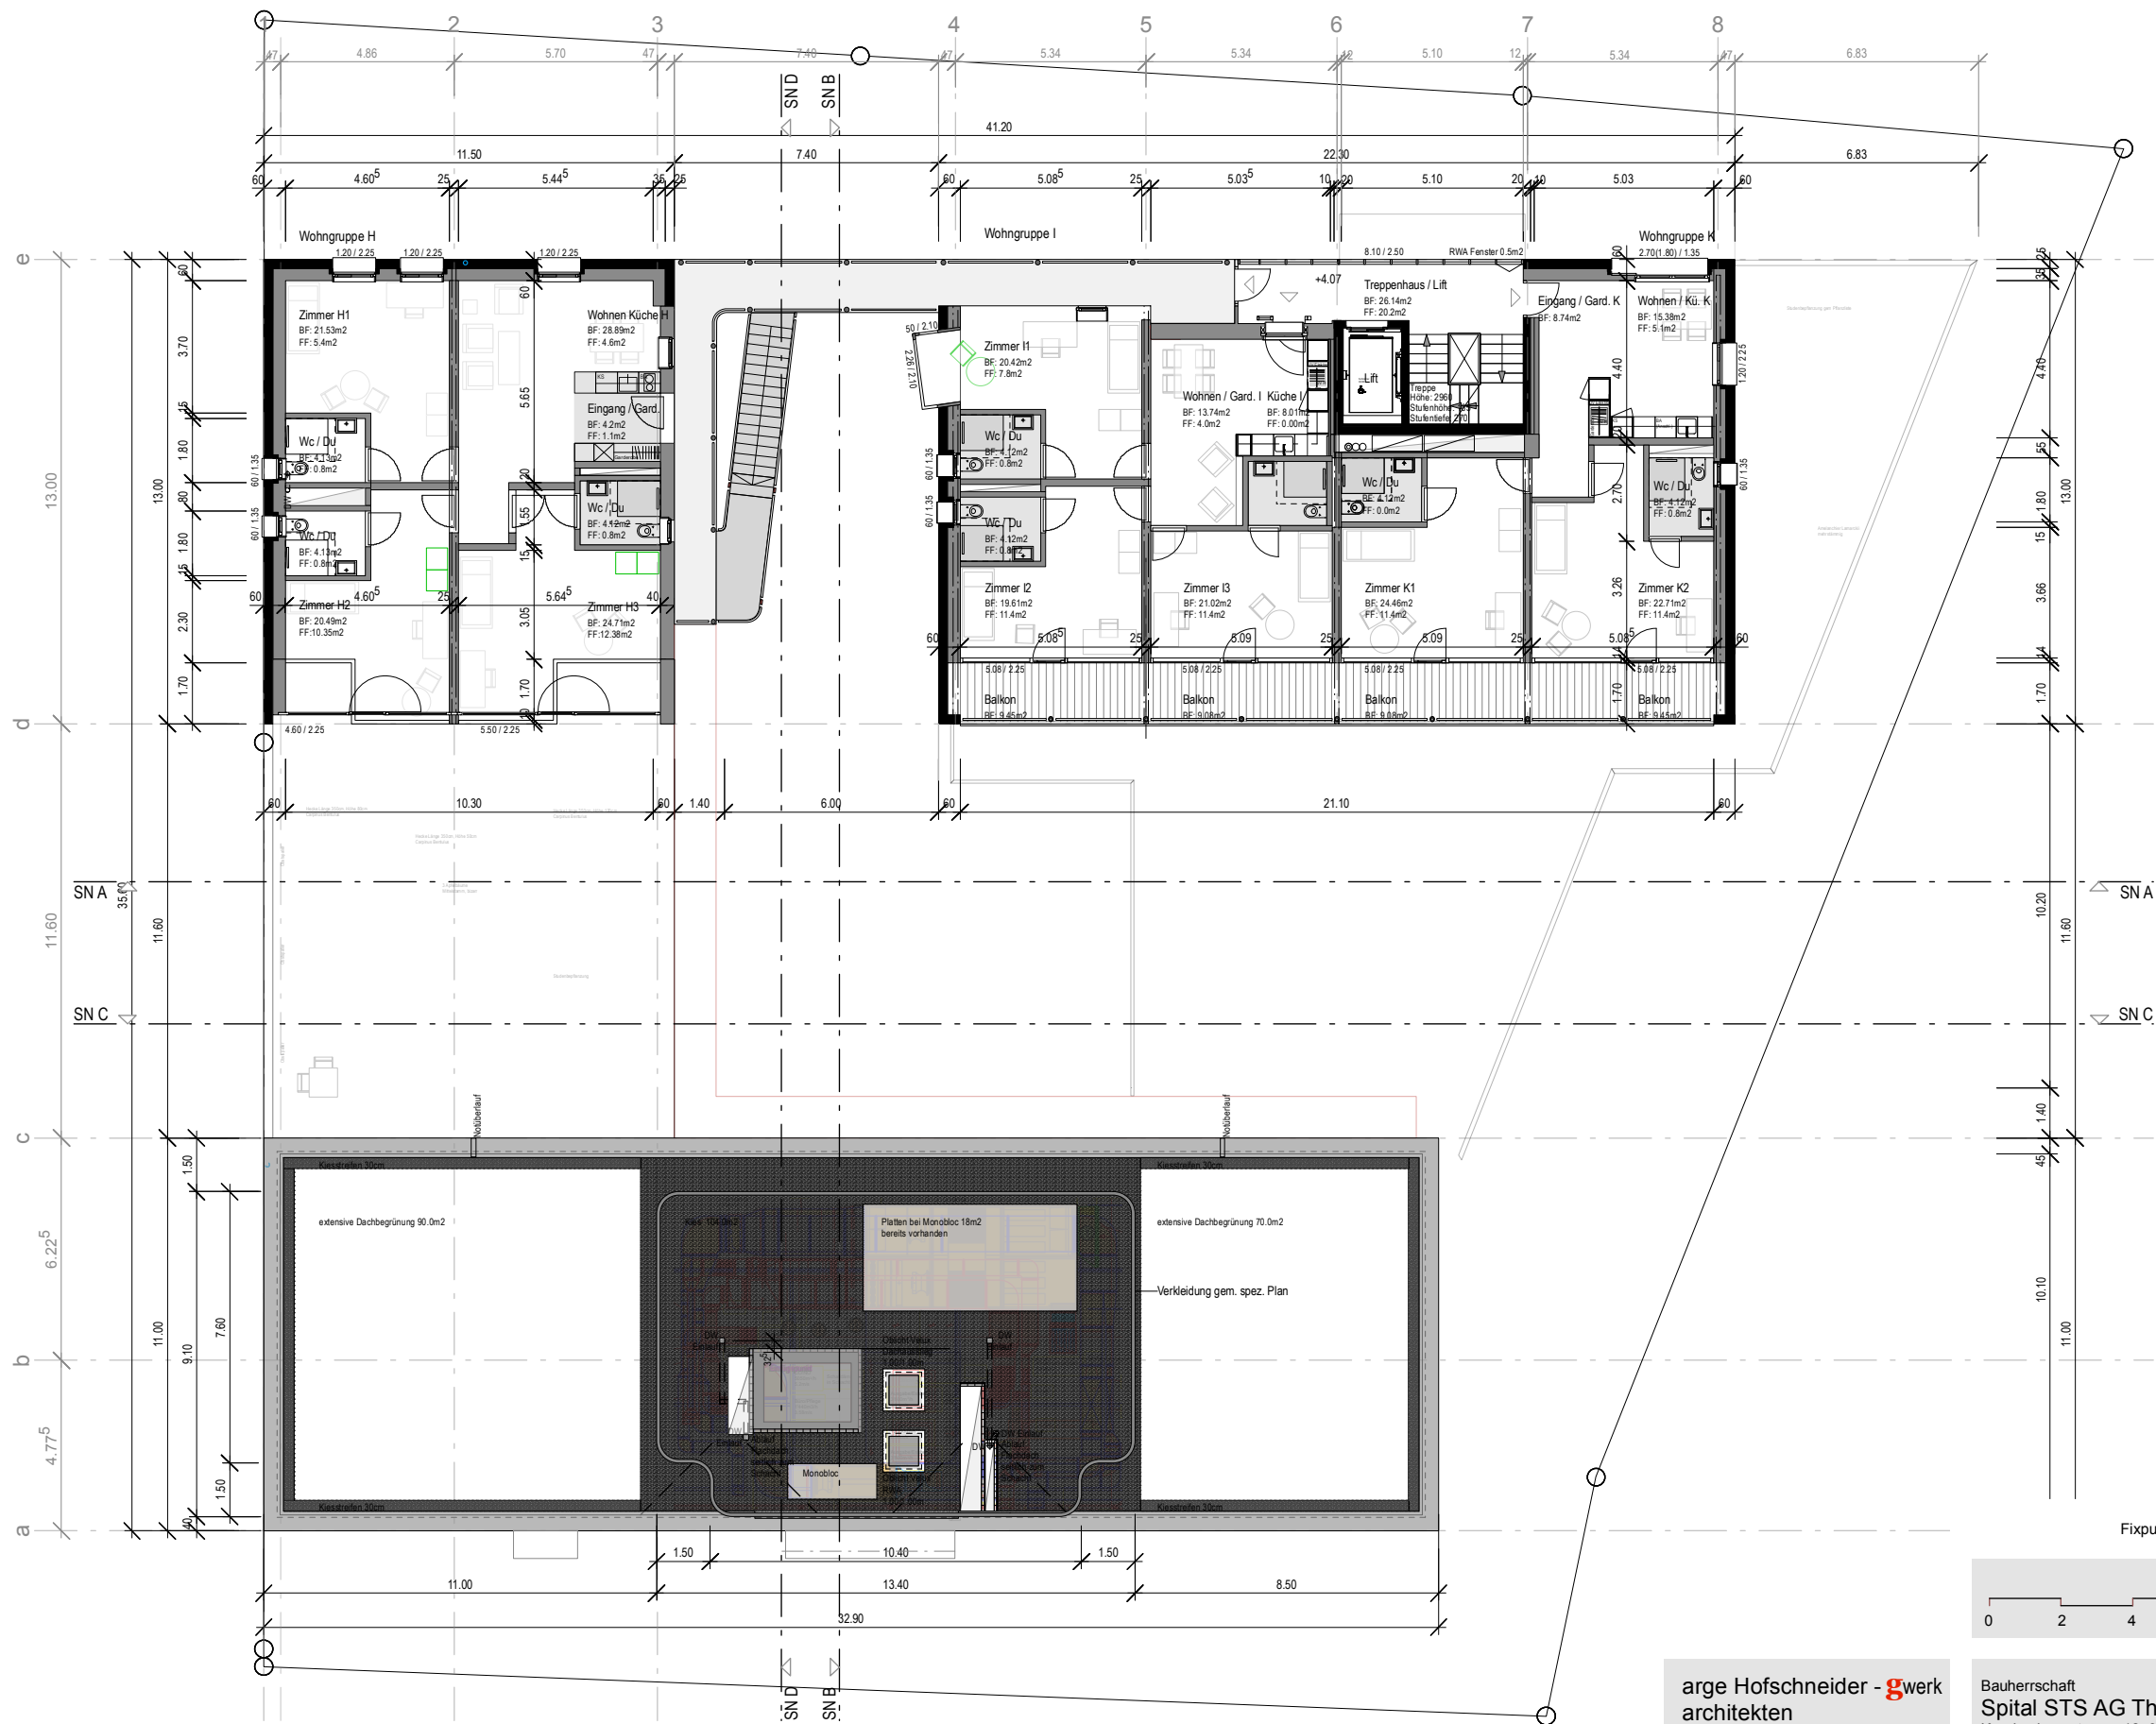

Fixpunkt: $\pm 0.00 = 572.56$ M.ü.M., OK fertig Erdgeschoss Seite Burgstrasse

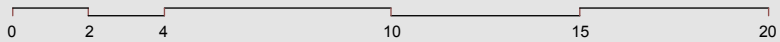

arge Hofschneider - **g**werk
architekten

Lehn 157
CH 3674 Bleiken b. Oberdiessbach
info@hofschneider-architekten.ch

Bauherrschaft
Spital STS AG Thun
Krankenhausstrasse 12, 3600 Thun

Planinhalt
3.Obergeschoss

Masstab
1:200

Plangrösse
A3


Revisionsdatum

Objekt
SP-39_BS2 Burgstr. 2, Thun


Stadium
Richtprojekt UEO

Datum
24.03.2025

Plannummer
1514-03-08

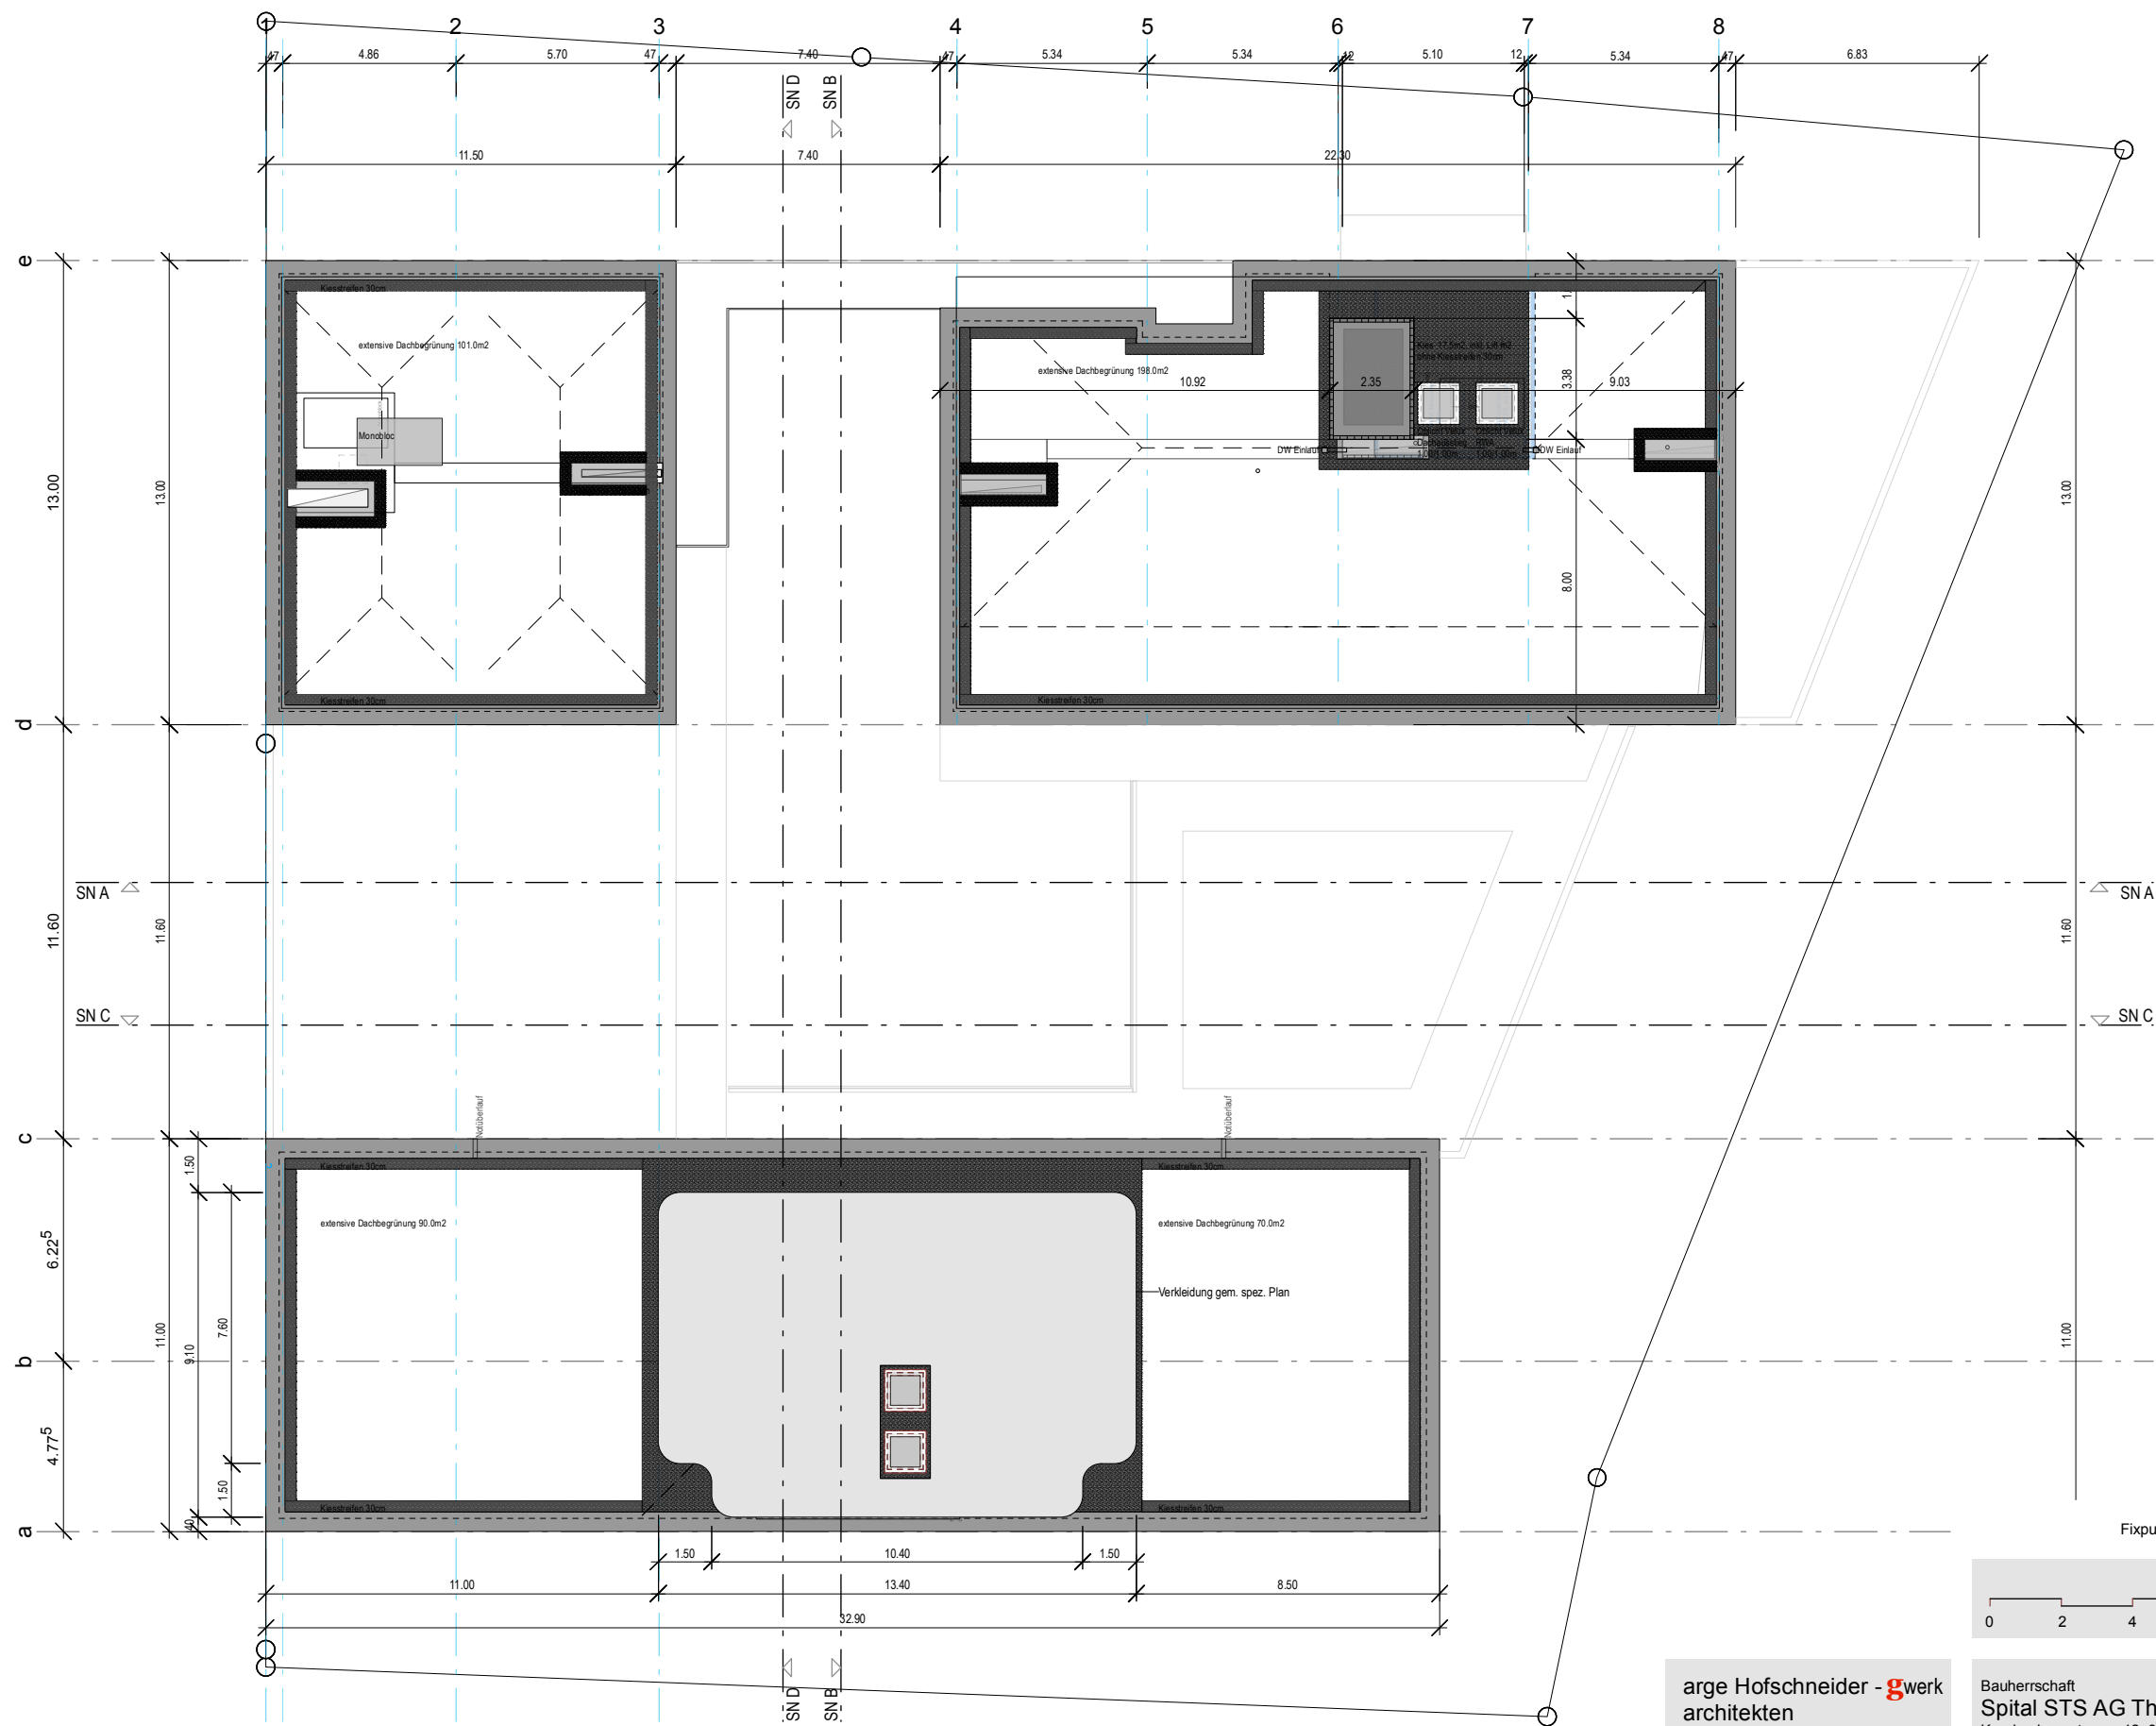

Fixpunkt: $\pm 0.00 = 572.56$ M.ü.M., OK fertig Erdgeschoss Seite Burgstrasse

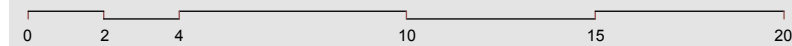

arge Hofschneider - gwerk
architekten

Lehn 157
CH 3674 Bleiken b. Oberdiessbach
info@hofschneider-architekten.ch

Bauherrschaft
Spital STS AG Thun
Krankenhausstrasse 12, 3600 Thun

Planinhalt
Dachaufsicht

Masstab
1:200

Plangrösse
A3



Revisionsdatum

Objekt
SP-39_BS2 Burgstr. 2, Thun

Stadium
Richtprojekt UEO

Datum
24.03.2025

Plannummer
1514-03-09

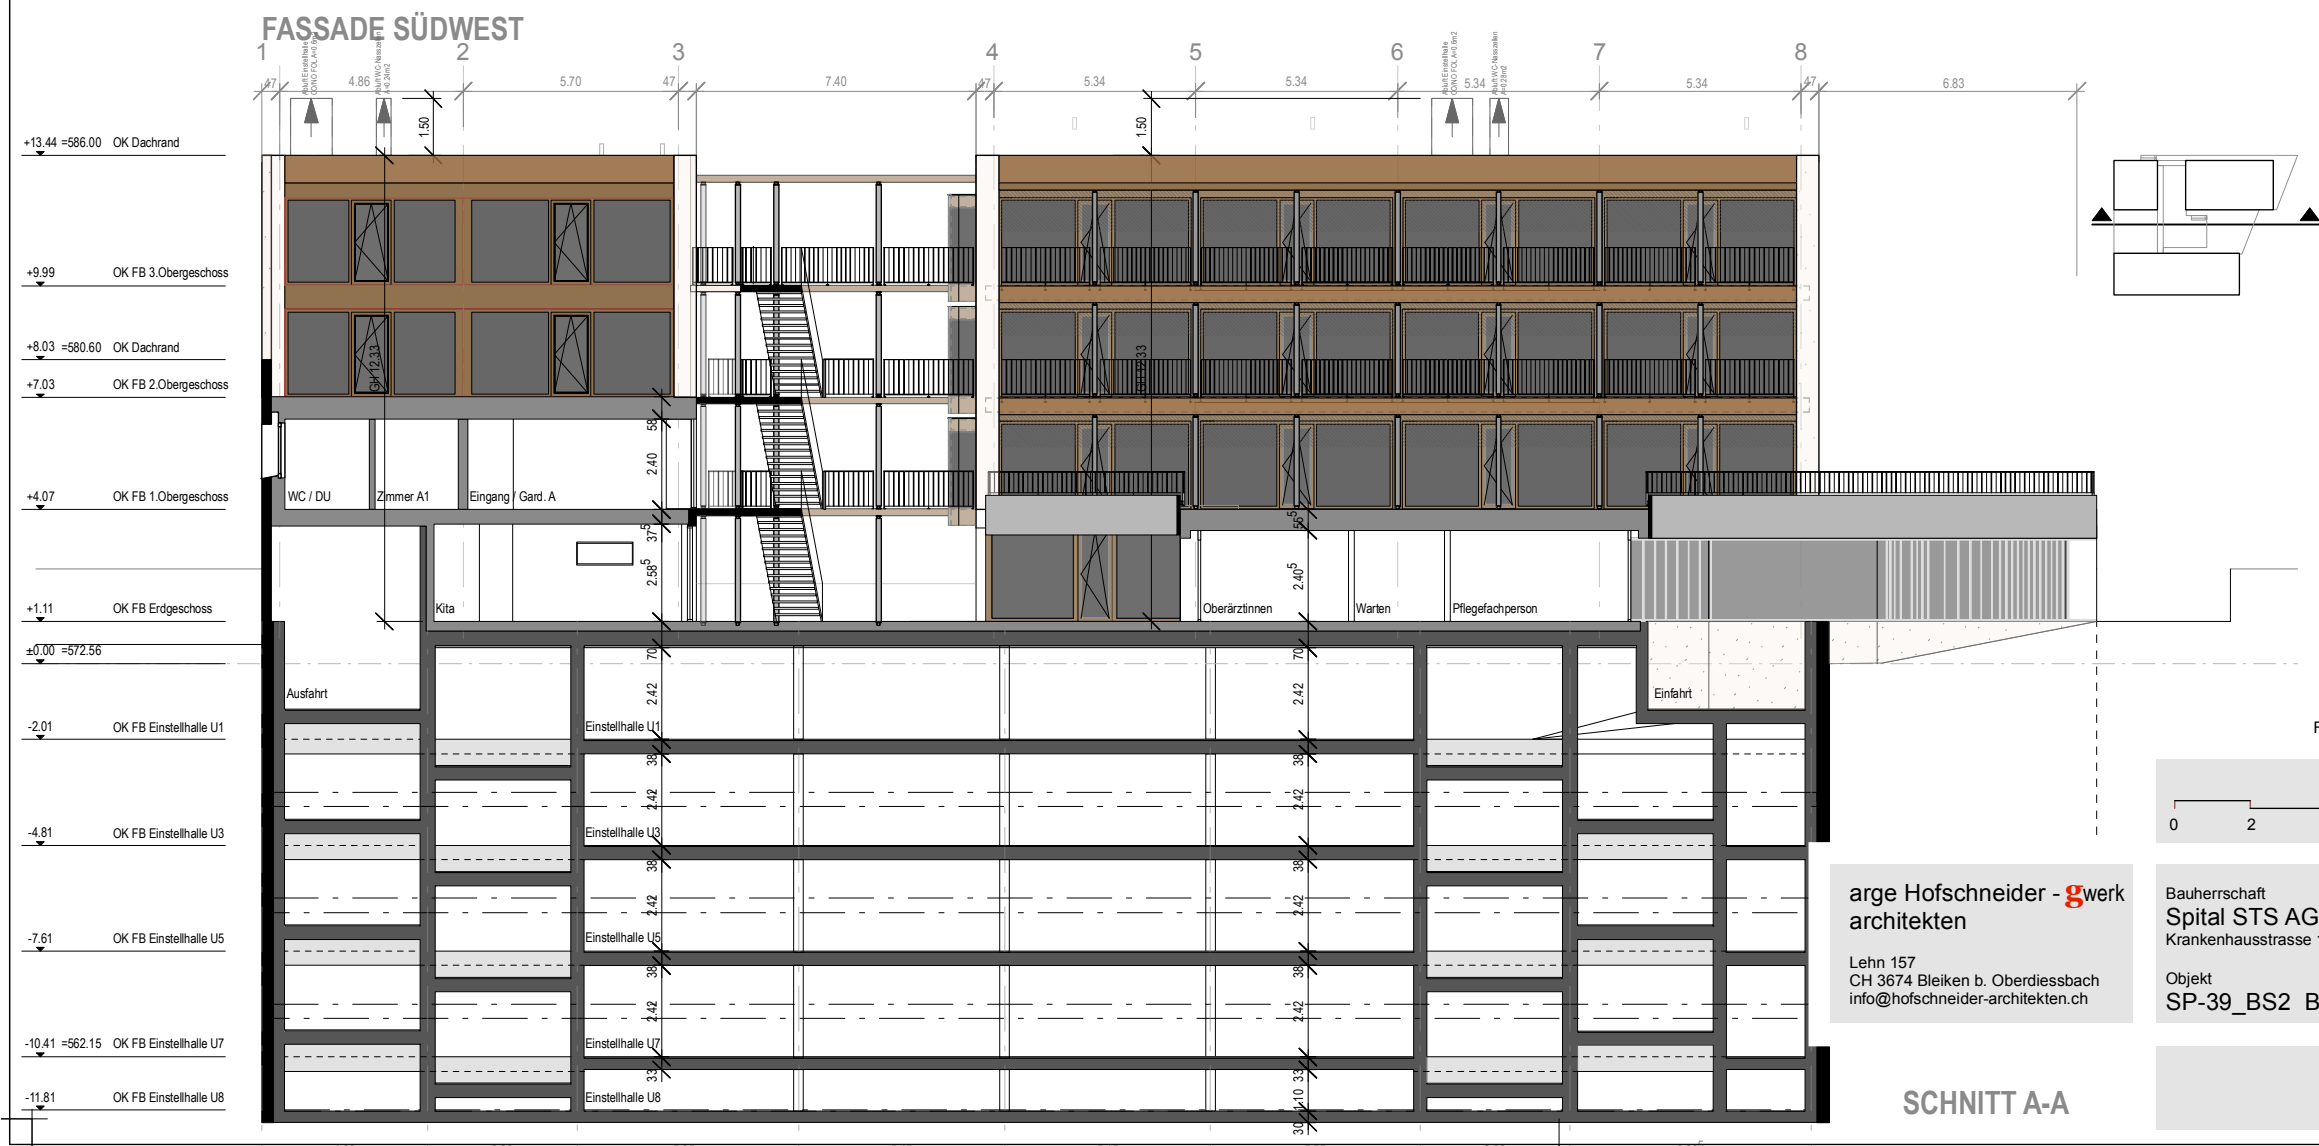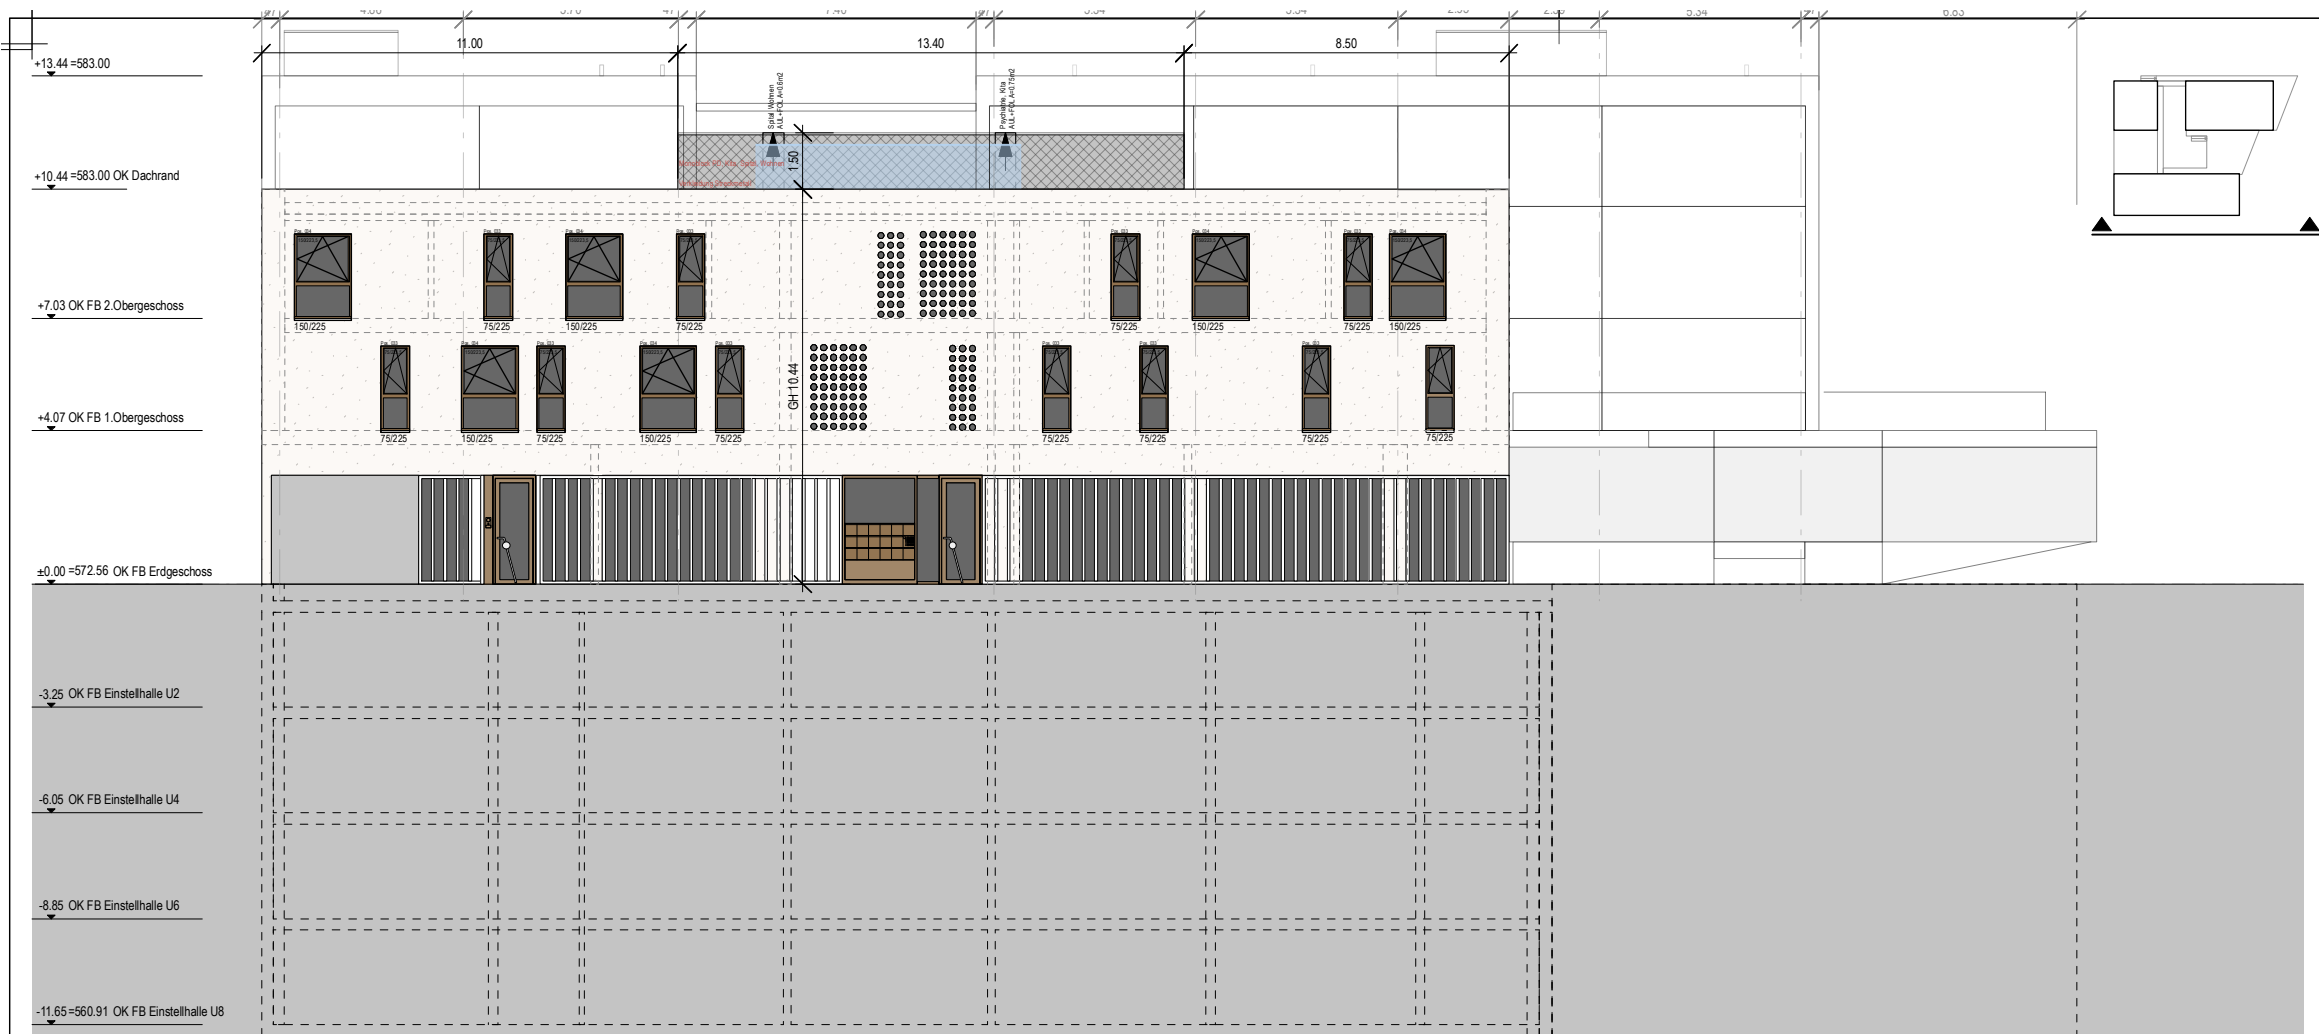

Fixpunkt: ±0.00 = 572.56 M.ü.M., OK fertig Erdgeschoss Seite Burgstrasse





0 2 4 10 15 20

Bauherrschaft Spital STS AG Thun Krankenhausstrasse 12, 3600 Thun	Planinhalt Fassade Südwest Schnitt A-A	Masstab	1:200	Plangrösse	A3	Revisiionsdatum
		Datum	24.03.2025			
		Plannummer 1514-03-10				
Objekt SP-39_BS2 Burgstr. 2, Thun		Stadium Richtprojekt UEO				


arge Hofschneider - **g**werk
architekten

Lehn 157
CH 3674 Bleiken b. Oberdiessbach
info@hofschneider-architekten.ch

SCHNITT A-A

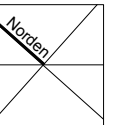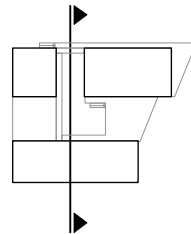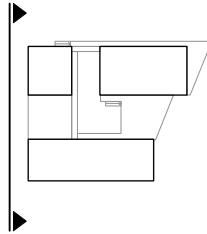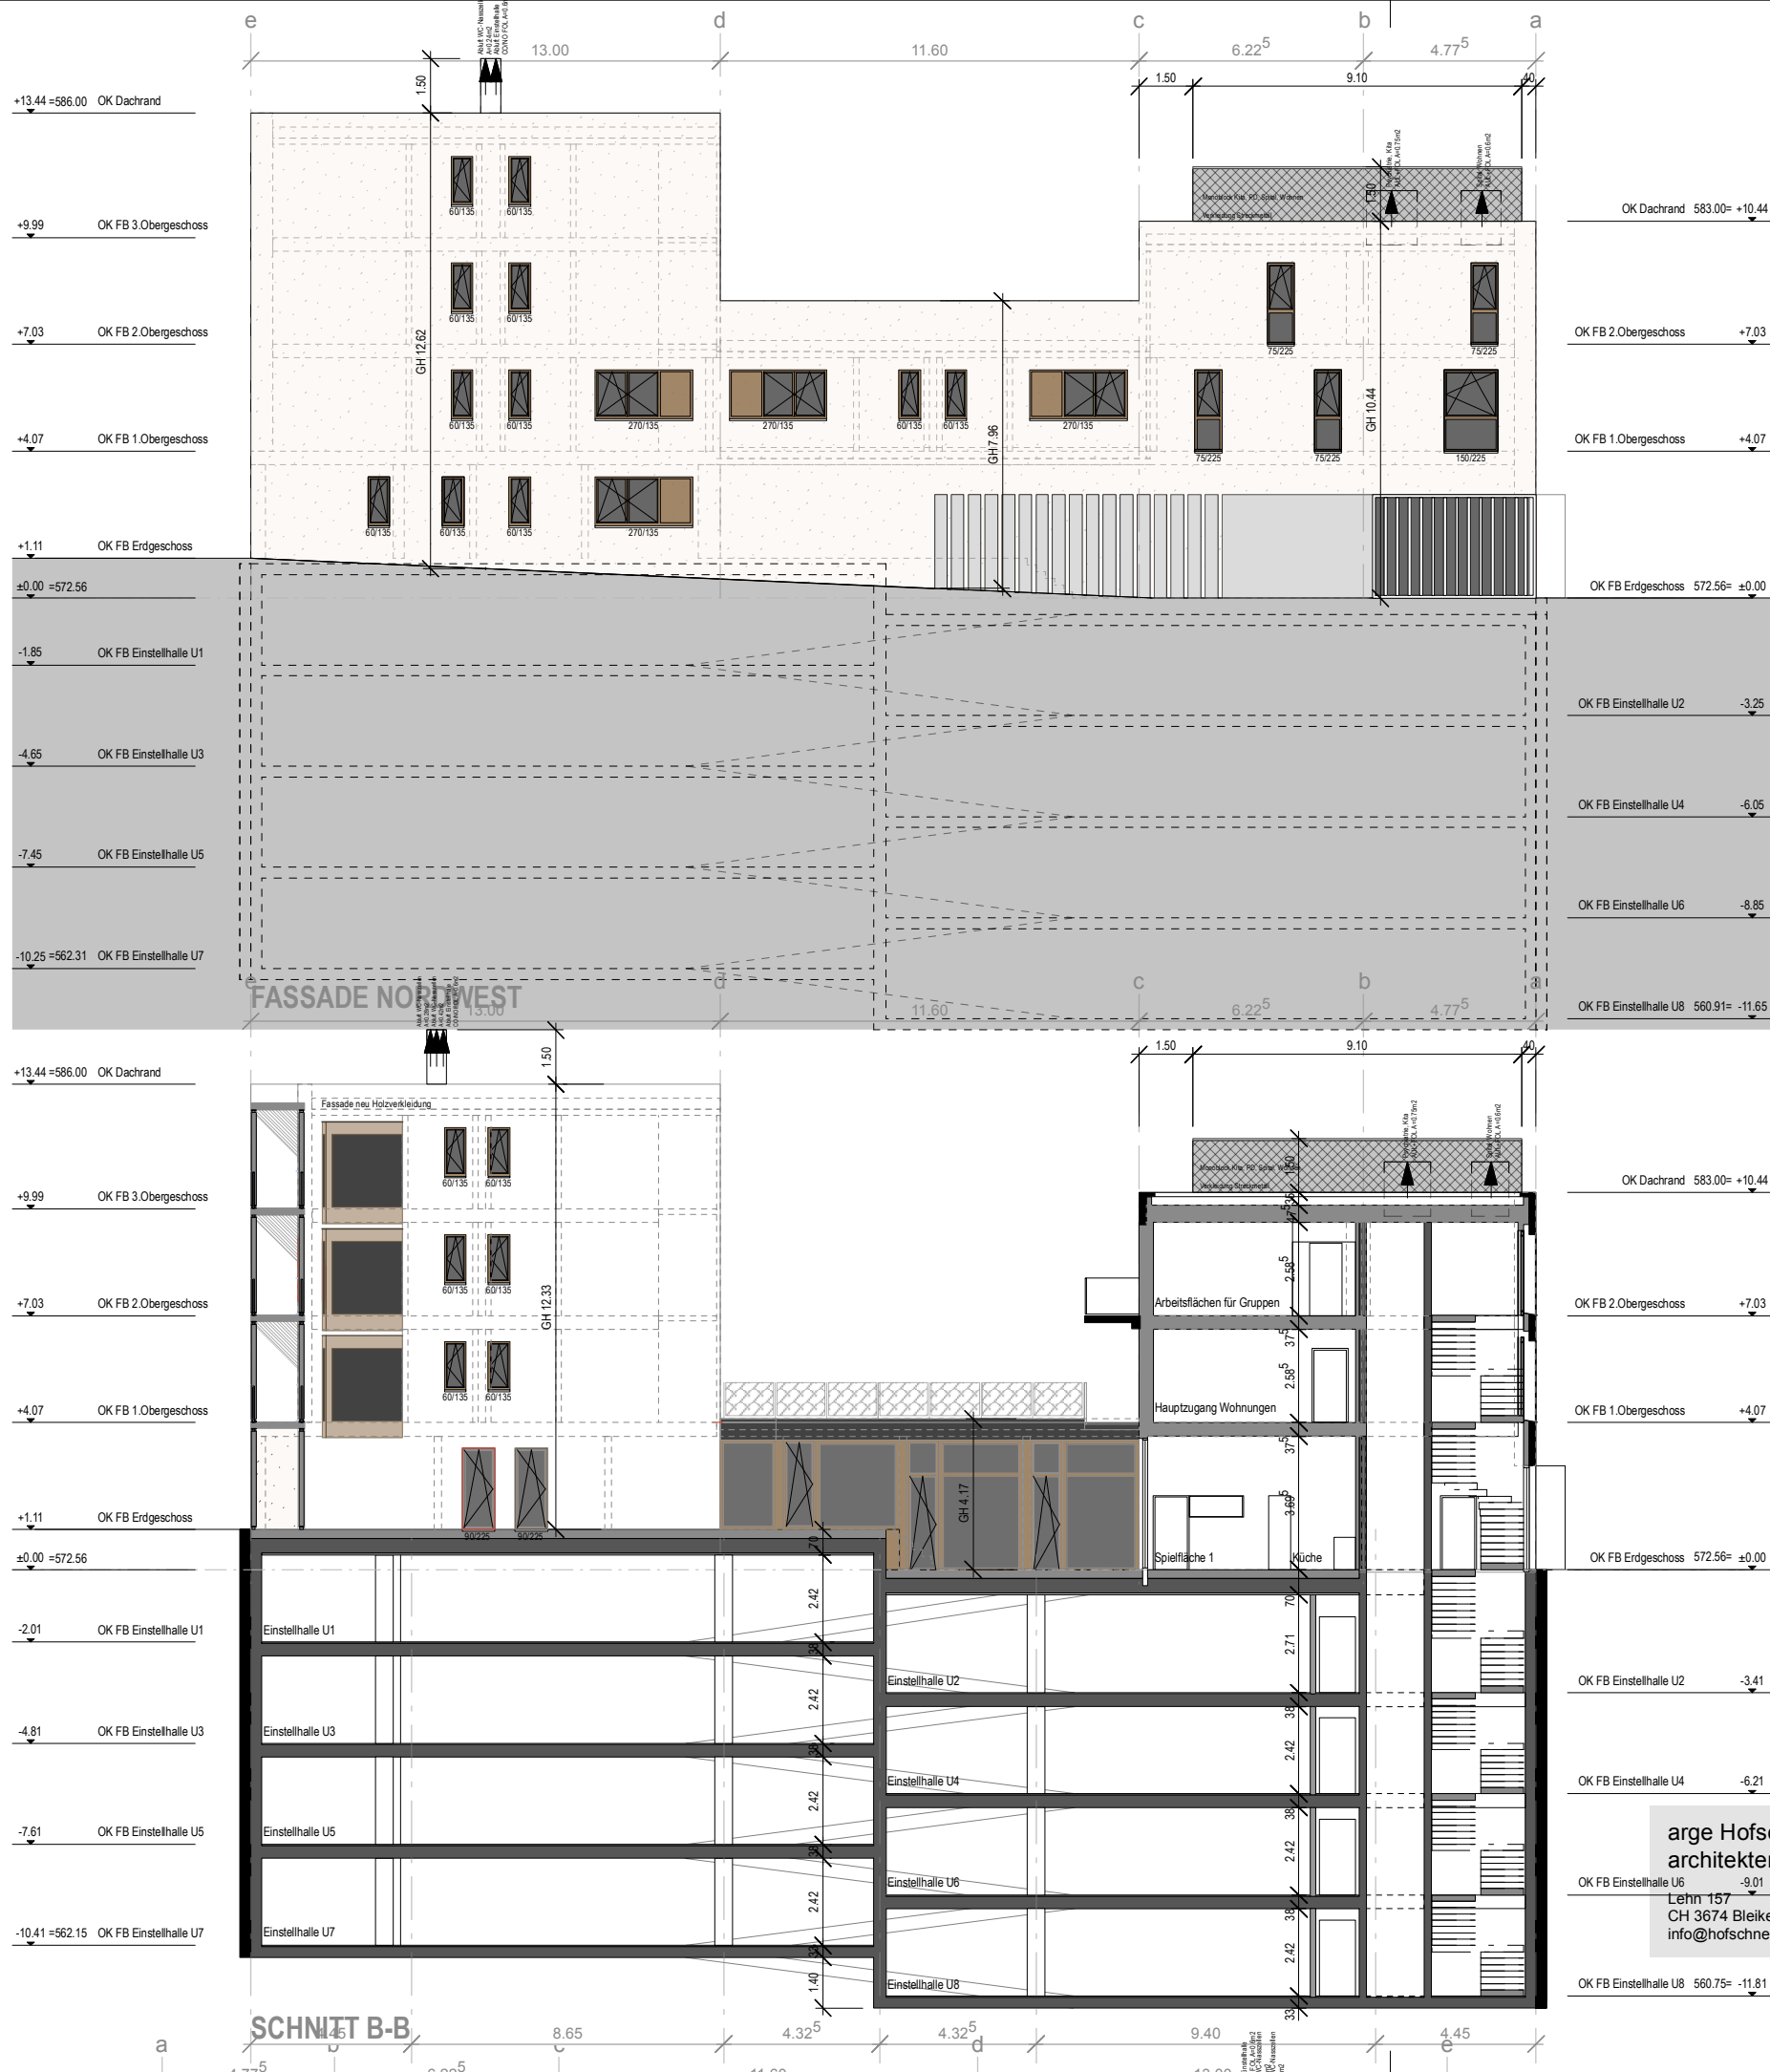

Fixpunkt: ±0.00 = 572.56 M.u.M., OK fertig Erdgeschoss Seite Burgstrasse

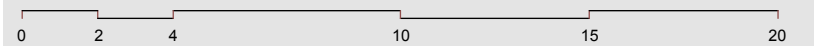

arge Hofschneider - gwerk
architekten

Lehn 157
CH 3674 Bleiken b. Oberdiessbach
info@hofschneider-architekten.ch

Bauherrschaft
Spital STS AG Thun
Krankenhausstrasse 12, 3600 Thun

Objekt
SP-39_BS2 Burgstr. 2, Thun





Planinhalt
Fassade Nordwest
Schnitt B-B

Stadium
Richtprojekt UEO

Masstab 1:200
Plangrösse A3
Revisiionsdatum

Datum
24.03.2025

Plannummer
1514-03-11

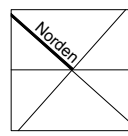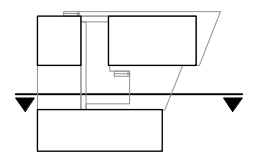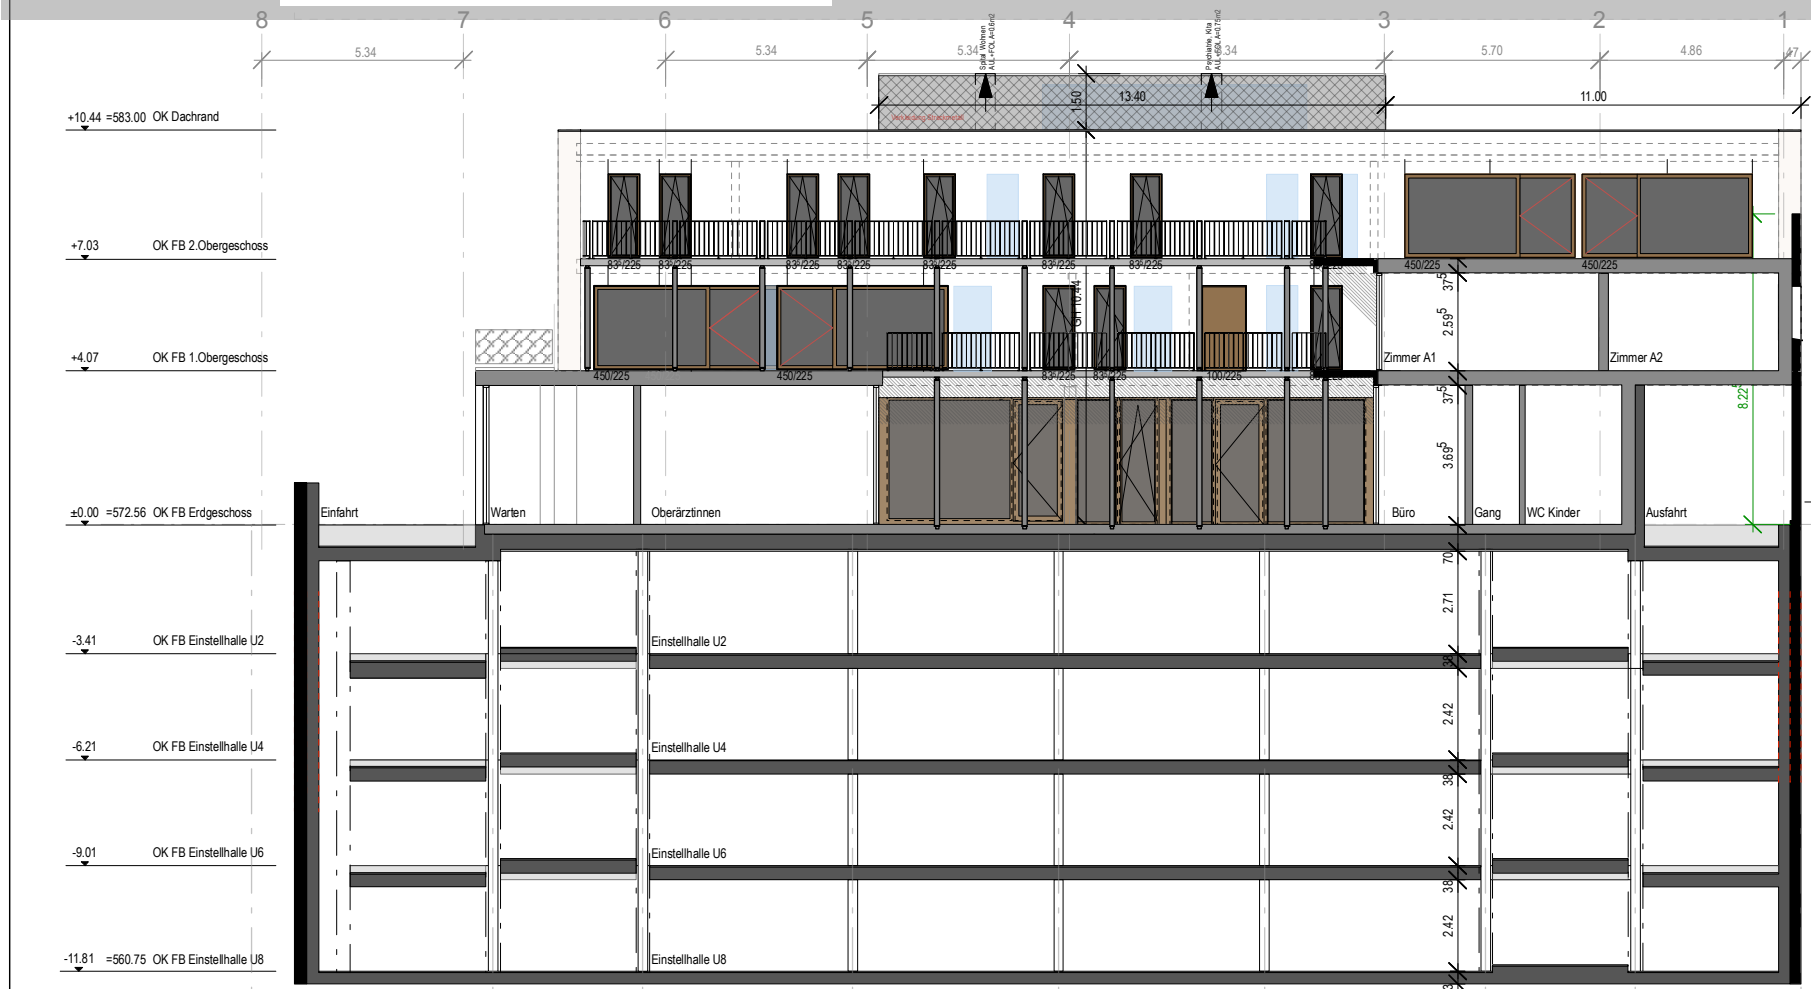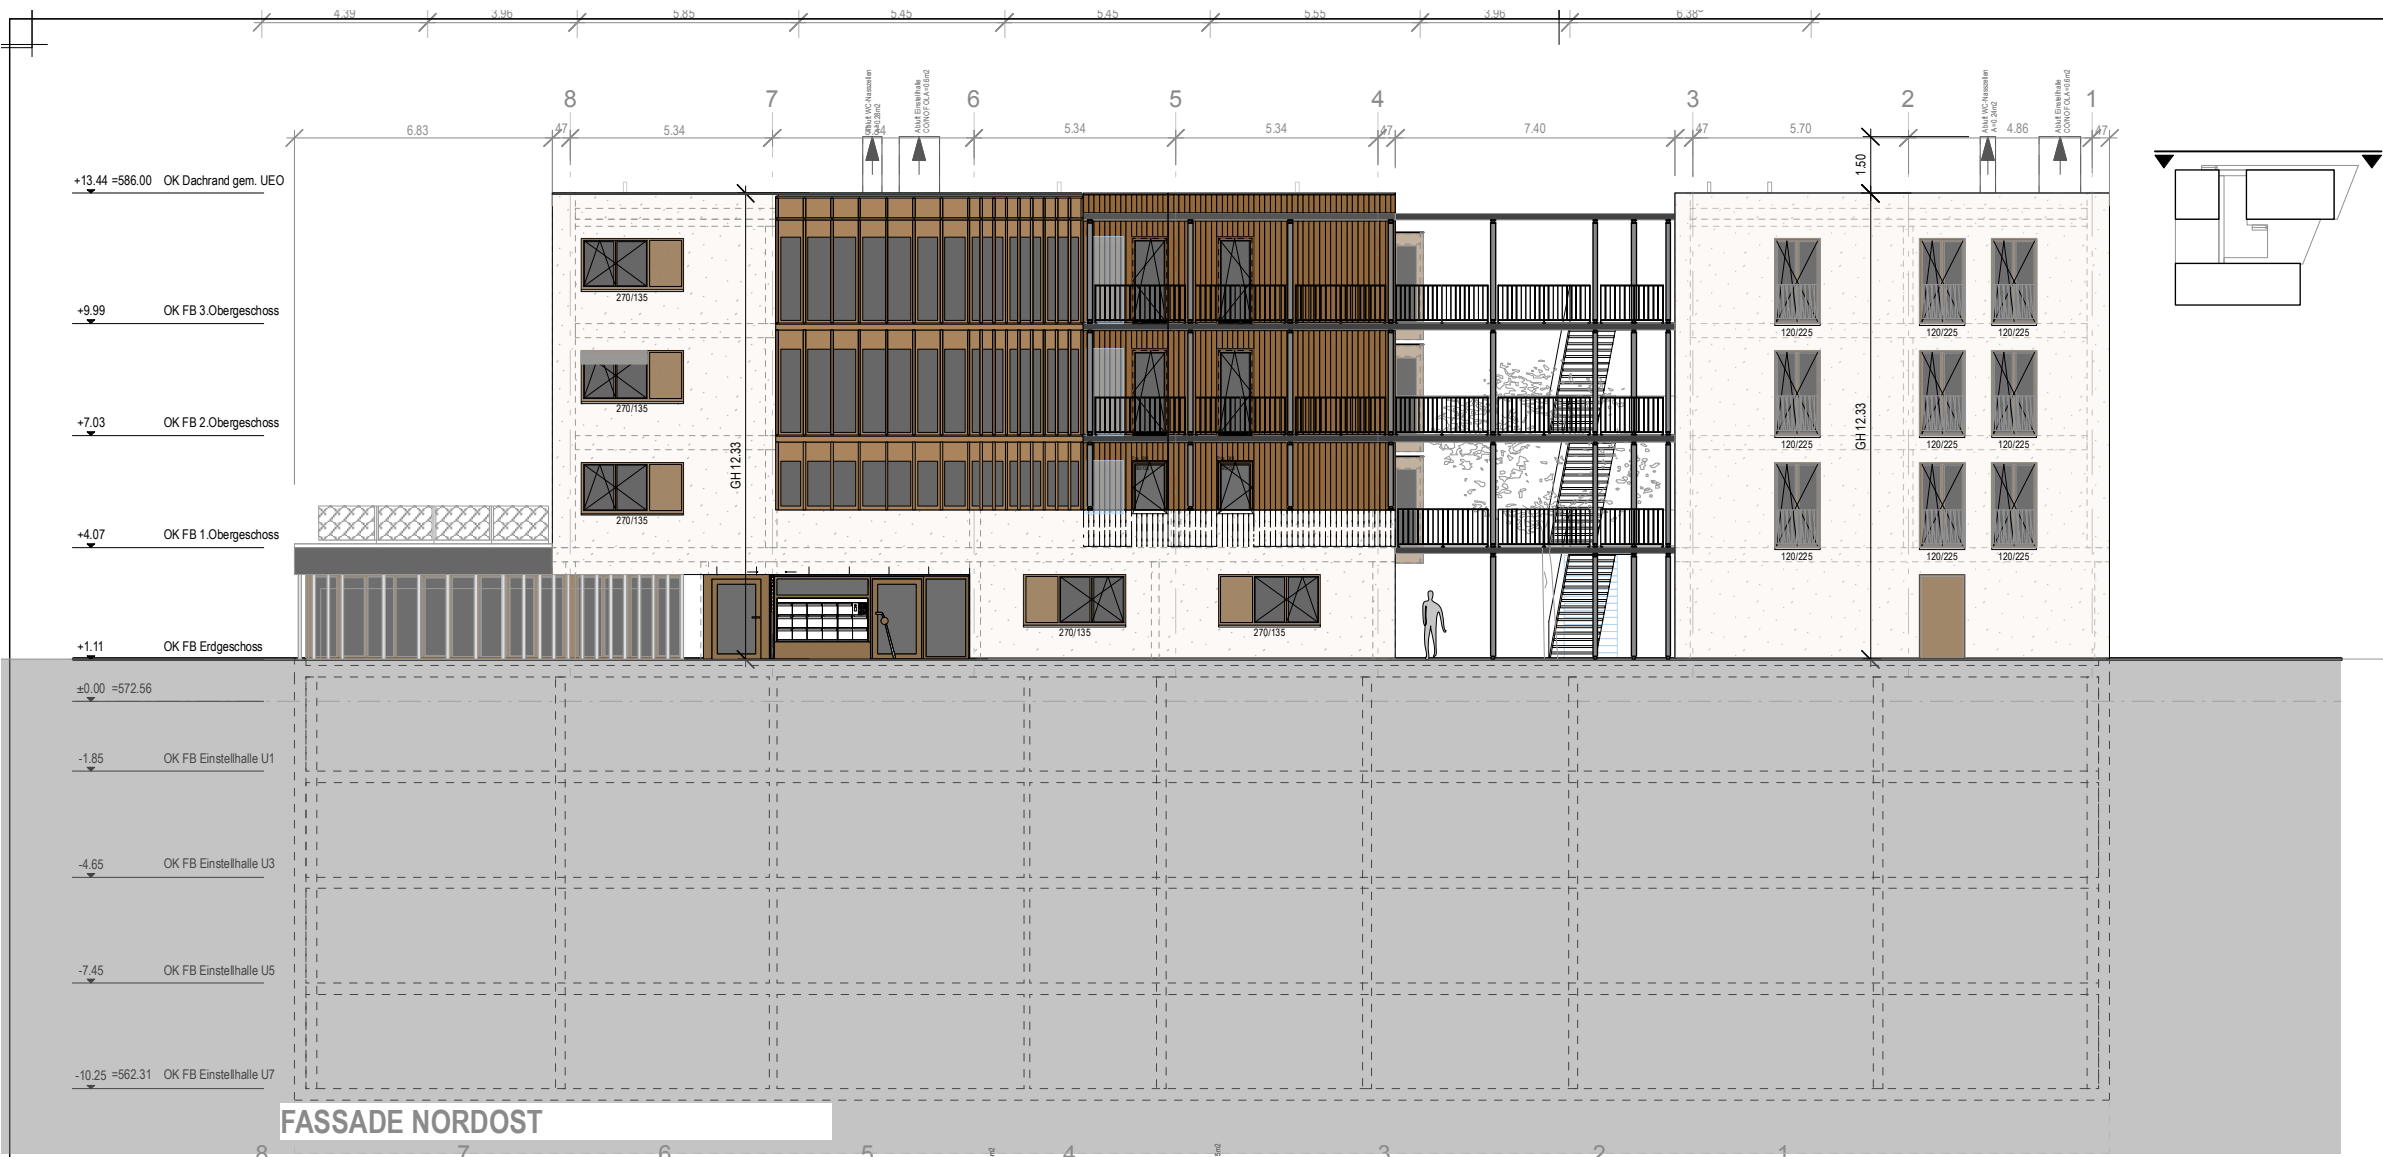

Fixpunkt: ±0.00 = 572.56 M.ü.M., OK fertig Erdgeschoss Seite Burgstrasse









arge Hofschneider - **g**werk
architekten

Lehn 157
CH 3674 Bleiken b. Oberdiessbach
info@hofschneider-architekten.ch

Bauherrschaft Spital STS AG Thun Krankenhausstrasse 12, 3600 Thun	Planinhalt Fassade Nordost Schnitt C-C	Masstab 1:200	Plangrösse A3	Revisiionsdatum
Objekt SP-39_BS2 Burgstr. 2, Thun	Stadium Richtprojekt UEO	Datum 24.03.2025		

Plannummer
1514-03-12

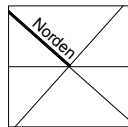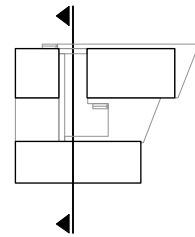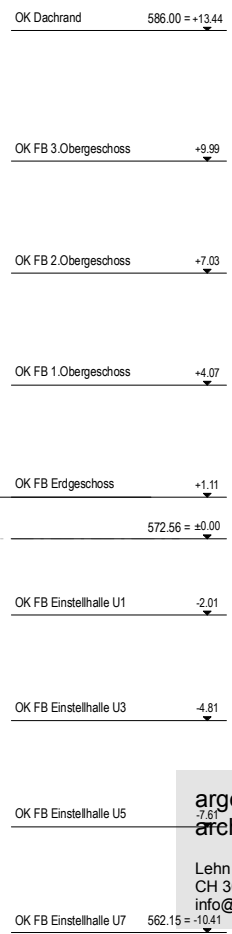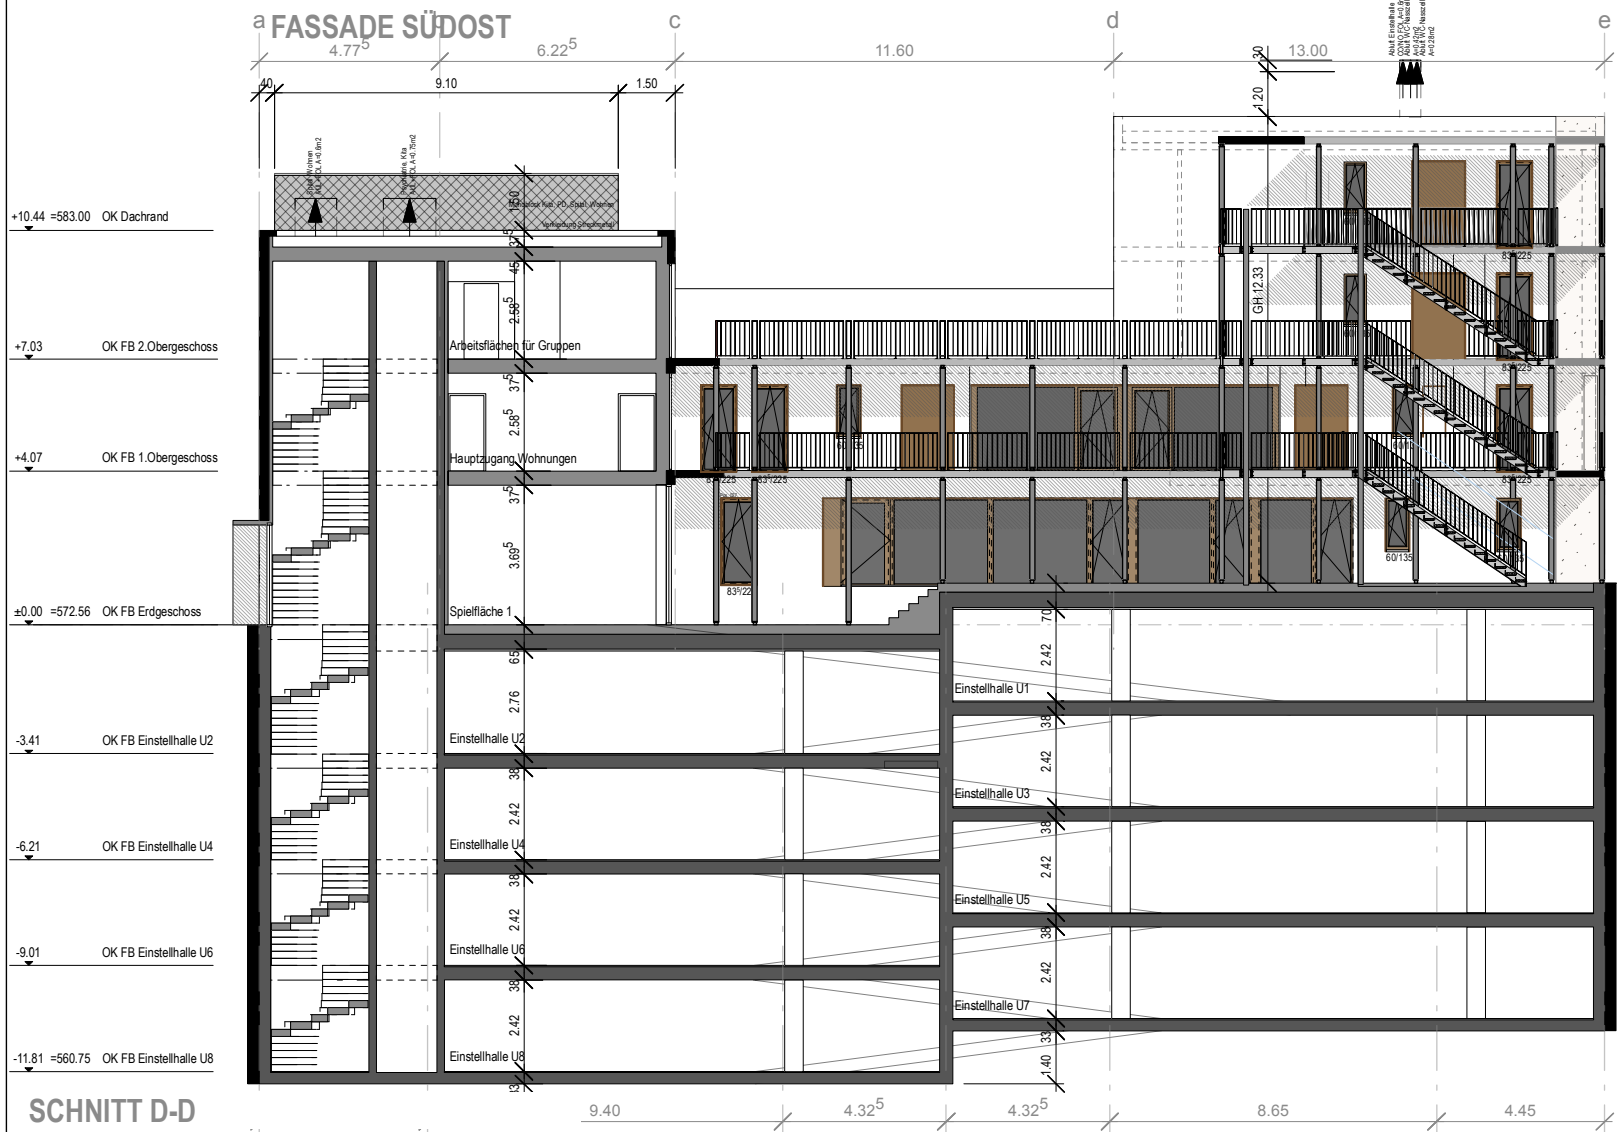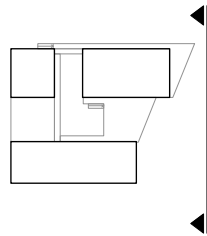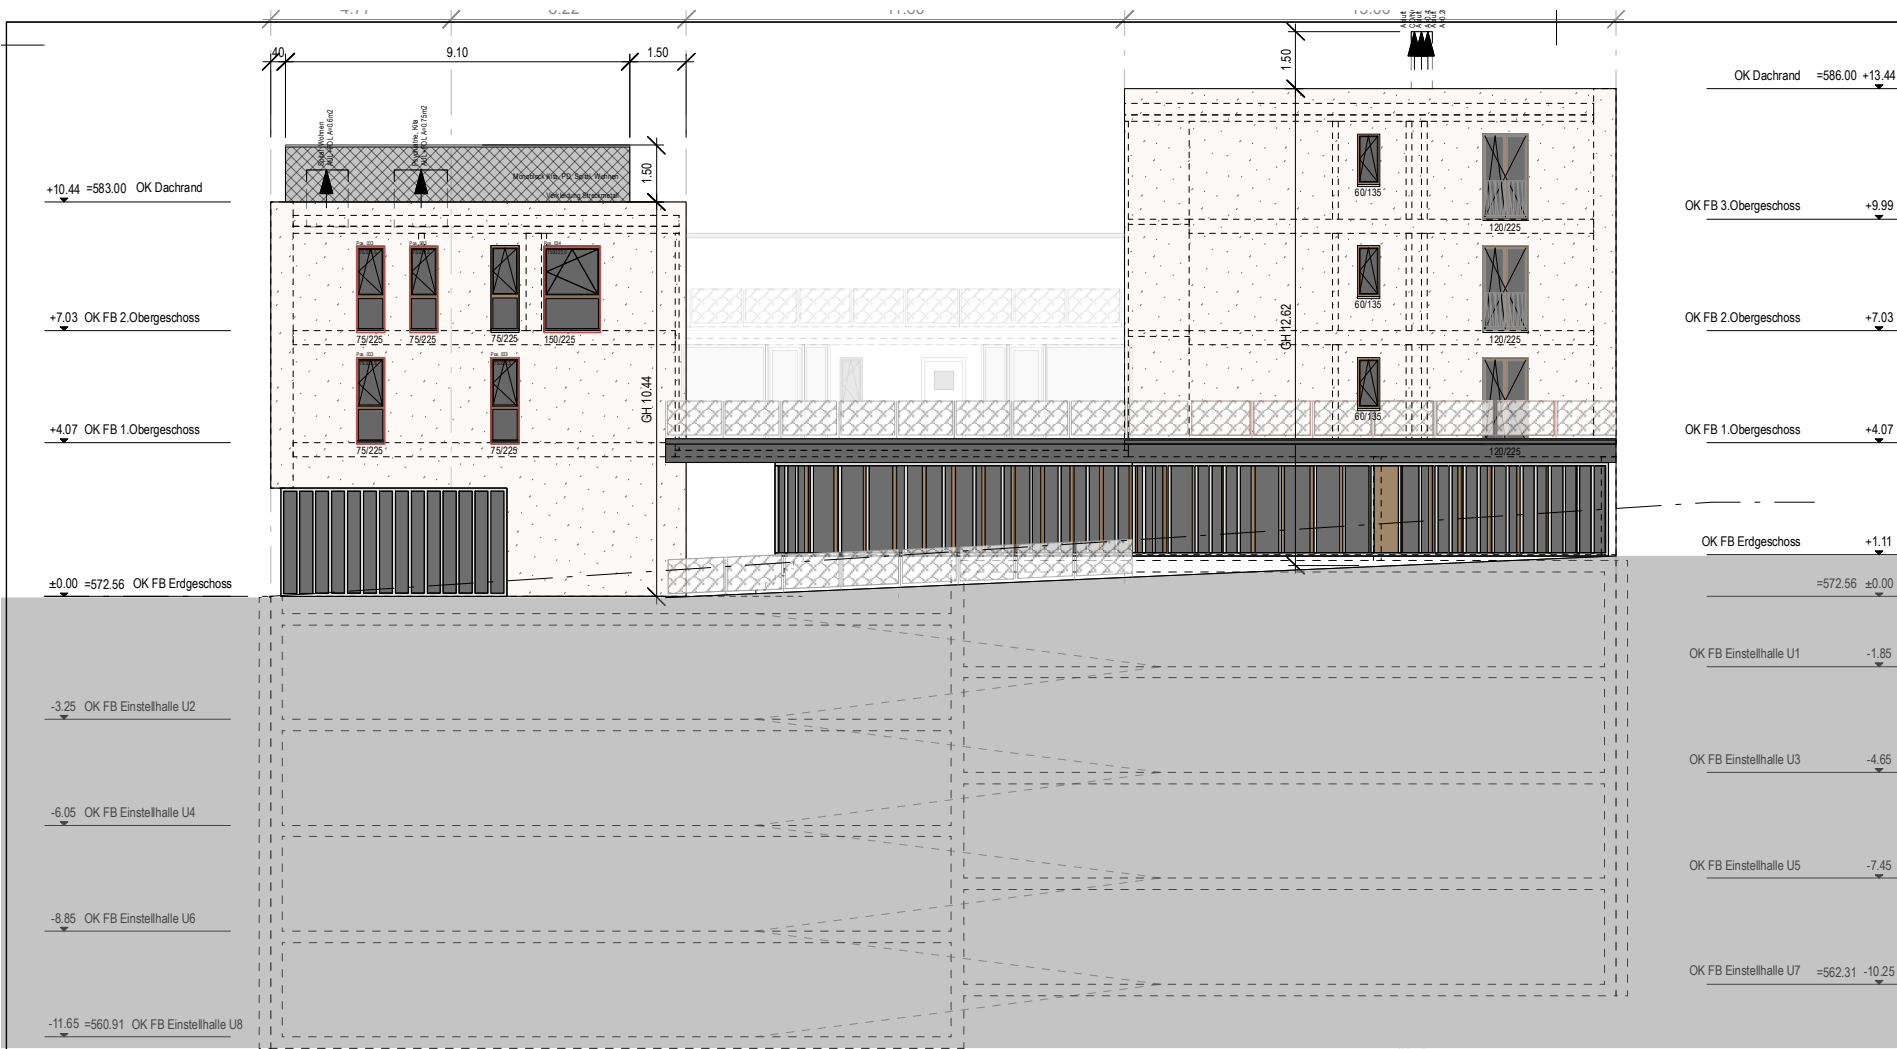


Fixpunkt: $\pm 0.00 = 572.56$ M.ü.M., OK fertig Erdgeschoss Seite Burgstrasse

0 2 4 10 15 20		Bauherrschaft Spital STS AG Thun Krankenhausstrasse 12, 3600 Thun		Planinhalt Fassade Südost Schnitt D-D	Masstab 1:200	Plangrösse A3	Revisionsdatum
		Objekt SP-39_BS2 Burgstr. 2, Thun		Stadium Richtprojekt UEO	Datum 24.03.2025		
				Plannummer 1514-03-13			

arge Hofschneider - gwerk
architekten

Lehn 157
CH 3674 Bleiken b. Oberdiessbach
info@hofschneider-architekten.ch

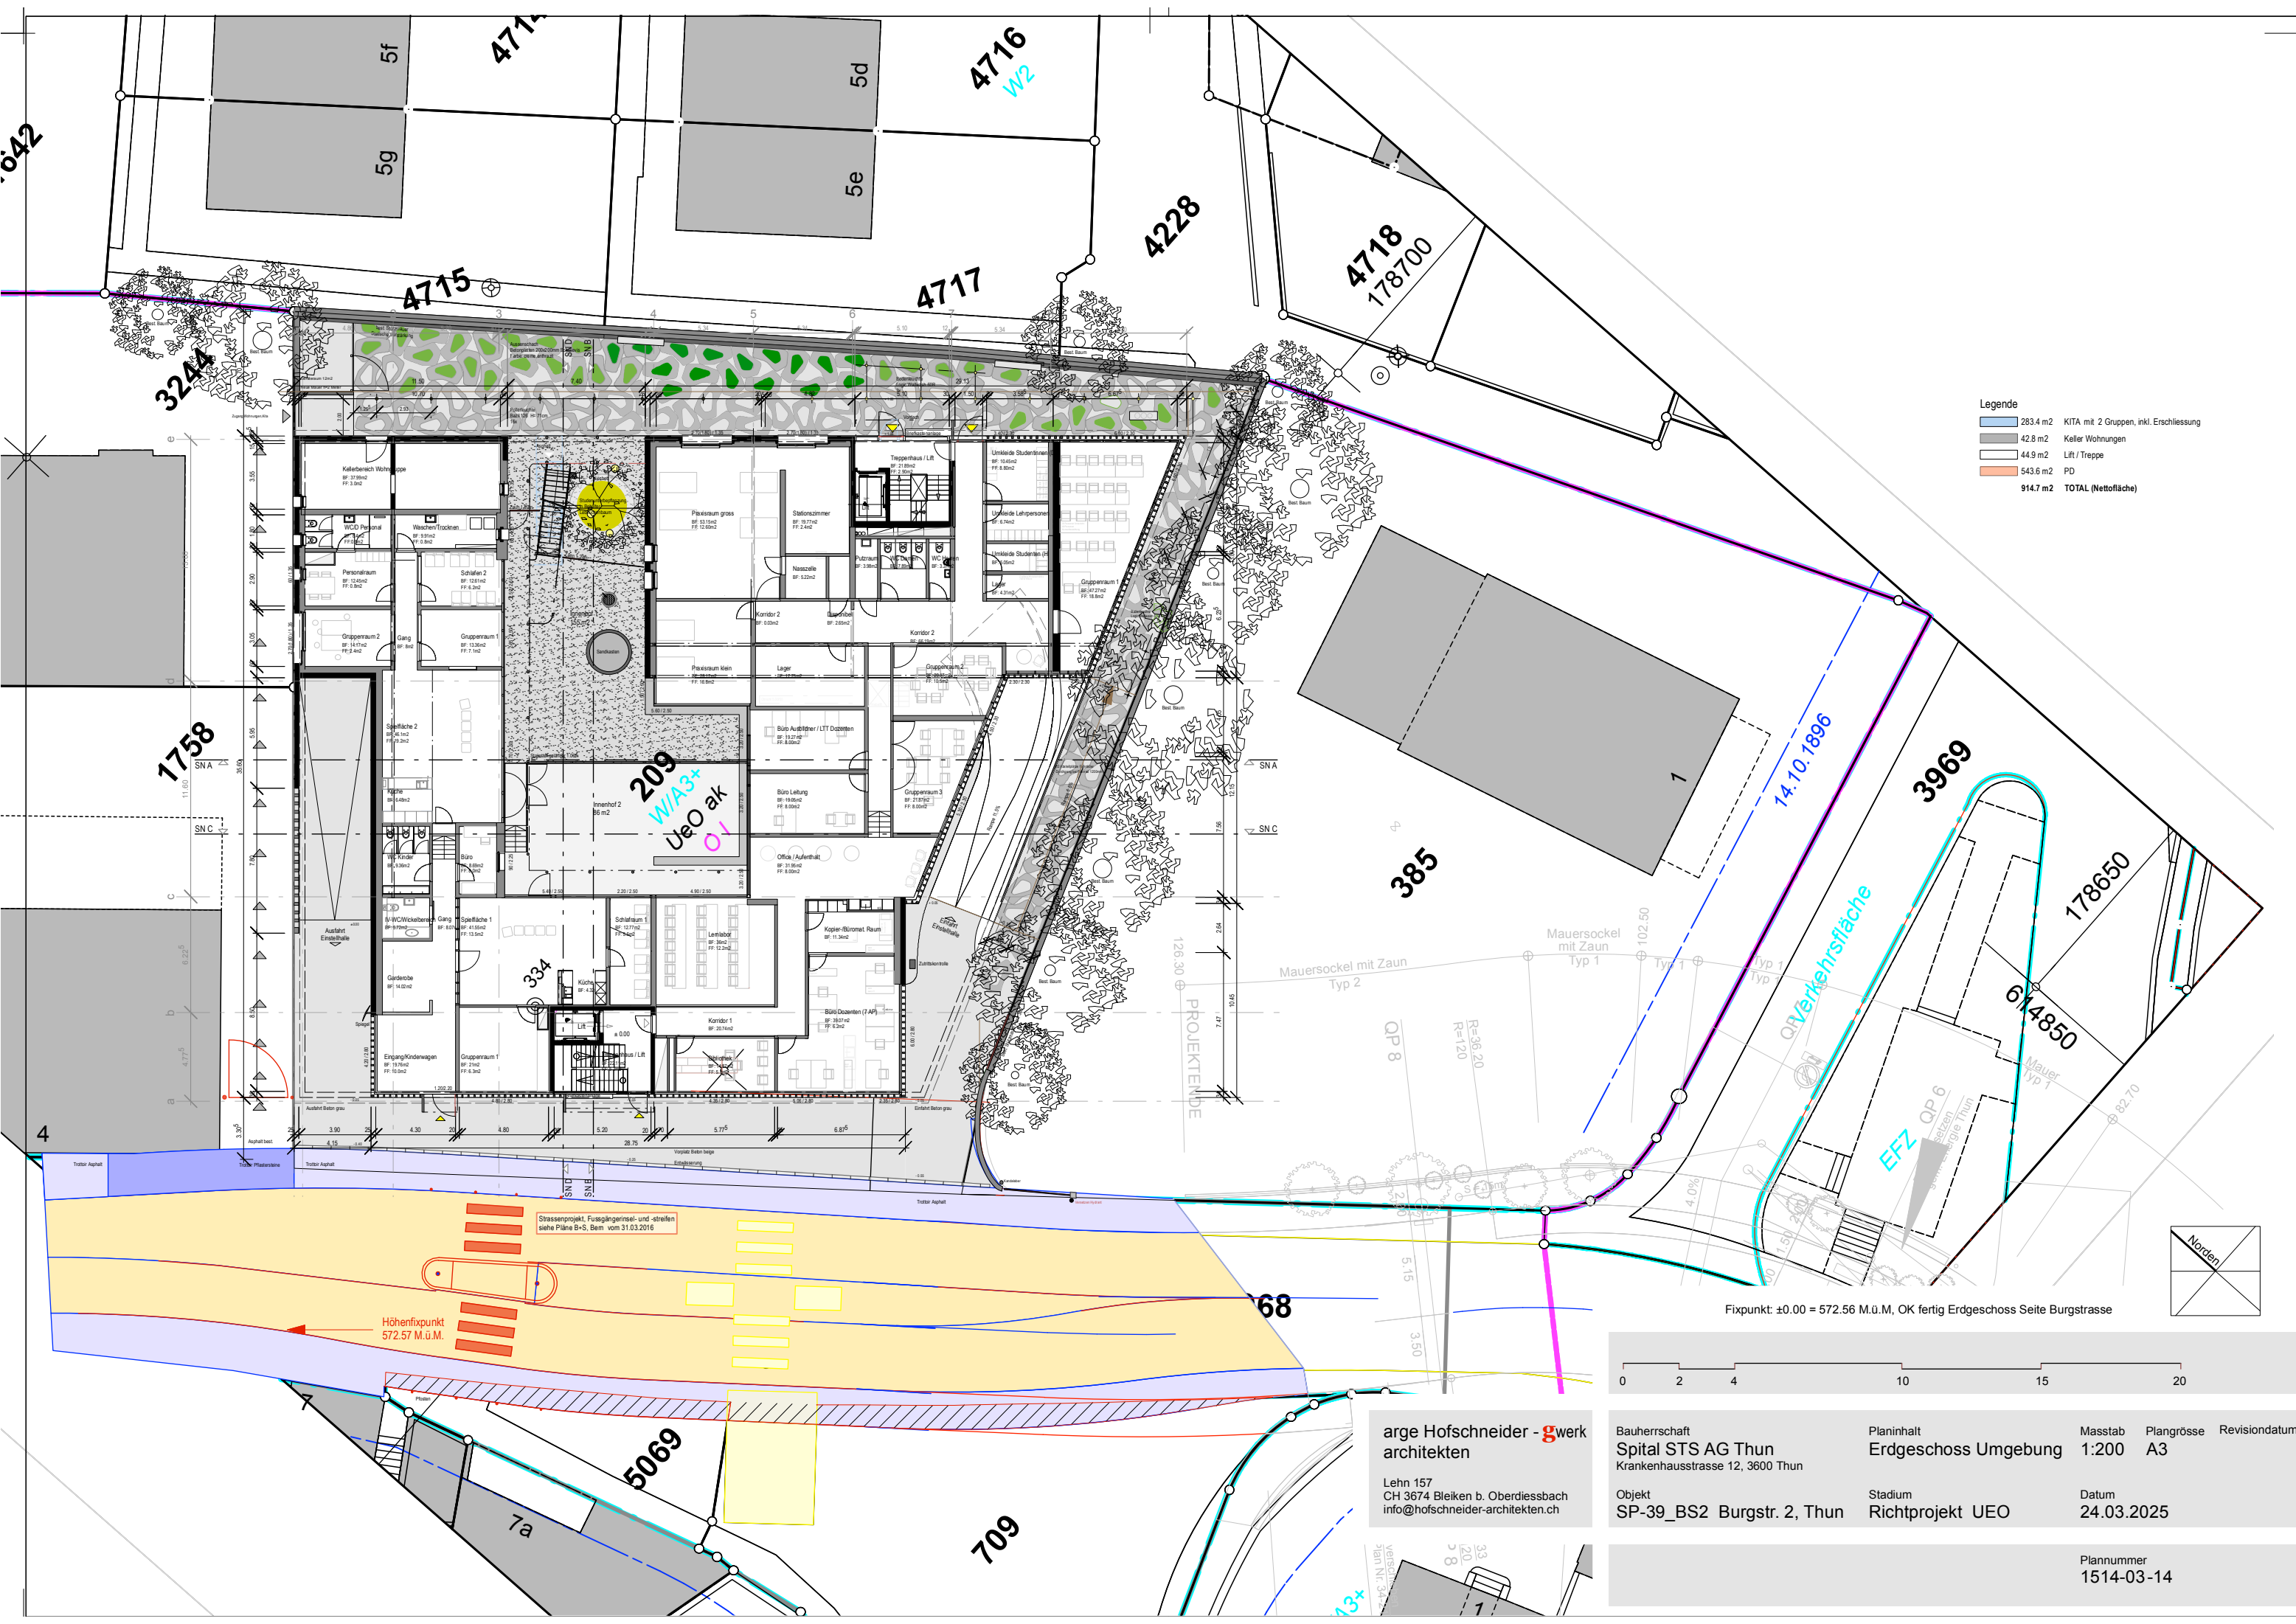

- Legende
- 283.4 m² KITA mit 2 Gruppen, inkl. Erschliessung
 - 42.8 m² Keller Wohnungen
 - 44.9 m² Lift / Treppe
 - 543.6 m² PD
 - 914.7 m² TOTAL (Nettfläche)

Fixpunkt: ±0.00 = 572.56 M.ü.M., OK fertig Erdgeschoss Seite Burgstrasse



ARGE Hofschneider - gwerk architekten Lehn 157 CH 3674 Bleiken b. Oberdiessbach info@hofschneider-architekten.ch	Bauherrschaft Spital STS AG Thun Krankenhausstrasse 12, 3600 Thun	Planinhalt Erdgeschoss Umgebung	Masstab 1:200	Plangrösse A3	Revisionsdatum
	Objekt SP-39_BS2 Burgstr. 2, Thun	Stadium Richtprojekt UEO	Datum 24.03.2025		
	Plannummer 1514-03-14				