

MITWIRKUNGSDOKUMENT

Bubenbergstrasse - von-May-Strasse; Zonenplanänderung mit ZPP-Vorschriften

nach Art. 58–61 BauG


Die Änderung beinhaltet:

- Änderung Zonenplan I: Teil Thun 2002
- Änderung Baureglement 2002, Anhang 3: neue Zonenvorschriften ZPP AN «Bubenbergstrasse - von-May-Strasse»

weitere Dokumente:

- Erläuterungsbericht


Alter Zustand

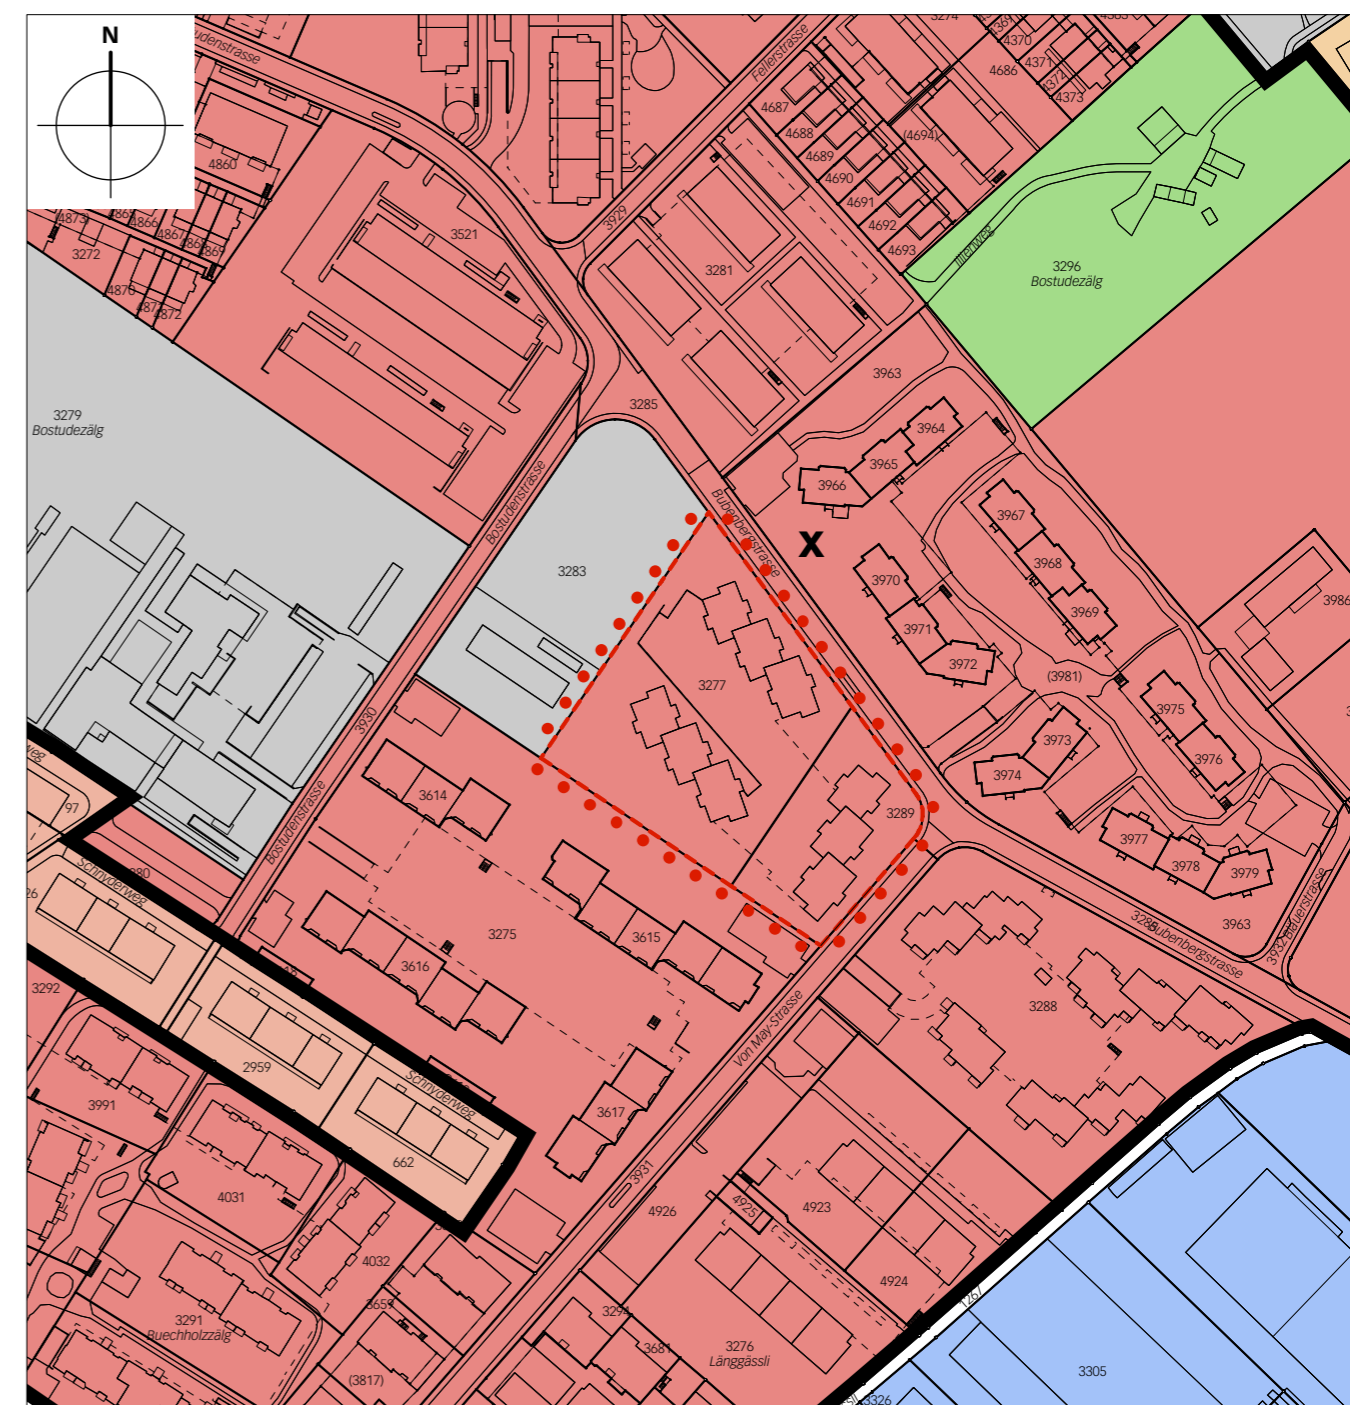


Legende

 Perimeter der Zonenplanänderung

Inhalte:

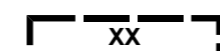 Zone mit Planungspflicht ZPP

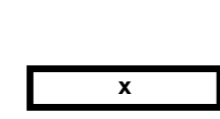 Besondere baurechtliche Ordnungen
 Zonen mit Überbauungsordnung UeO
 (Hauptnutzung als Hinweis, massgebend sind die Überbauungsvorschriften)

Hinweise:

Bauzonen

 Wohnen W2

 Wohnen W3

 Wohnen W3+


 Arbeiten A

 Zone für öffentliche Nutzungen ZöN

 Erhaltungs- und Freihaltezone EFZ

Objekt-Nr.:	2.032	Format:	A3	Revidiert:	–
Plan-Nr.:	–	Gez.:	dr	Revidiert:	–
Mst.:	1:2500	Datum:	03.09.19	Name Büro:	ecoptima ag

Neuer Zustand

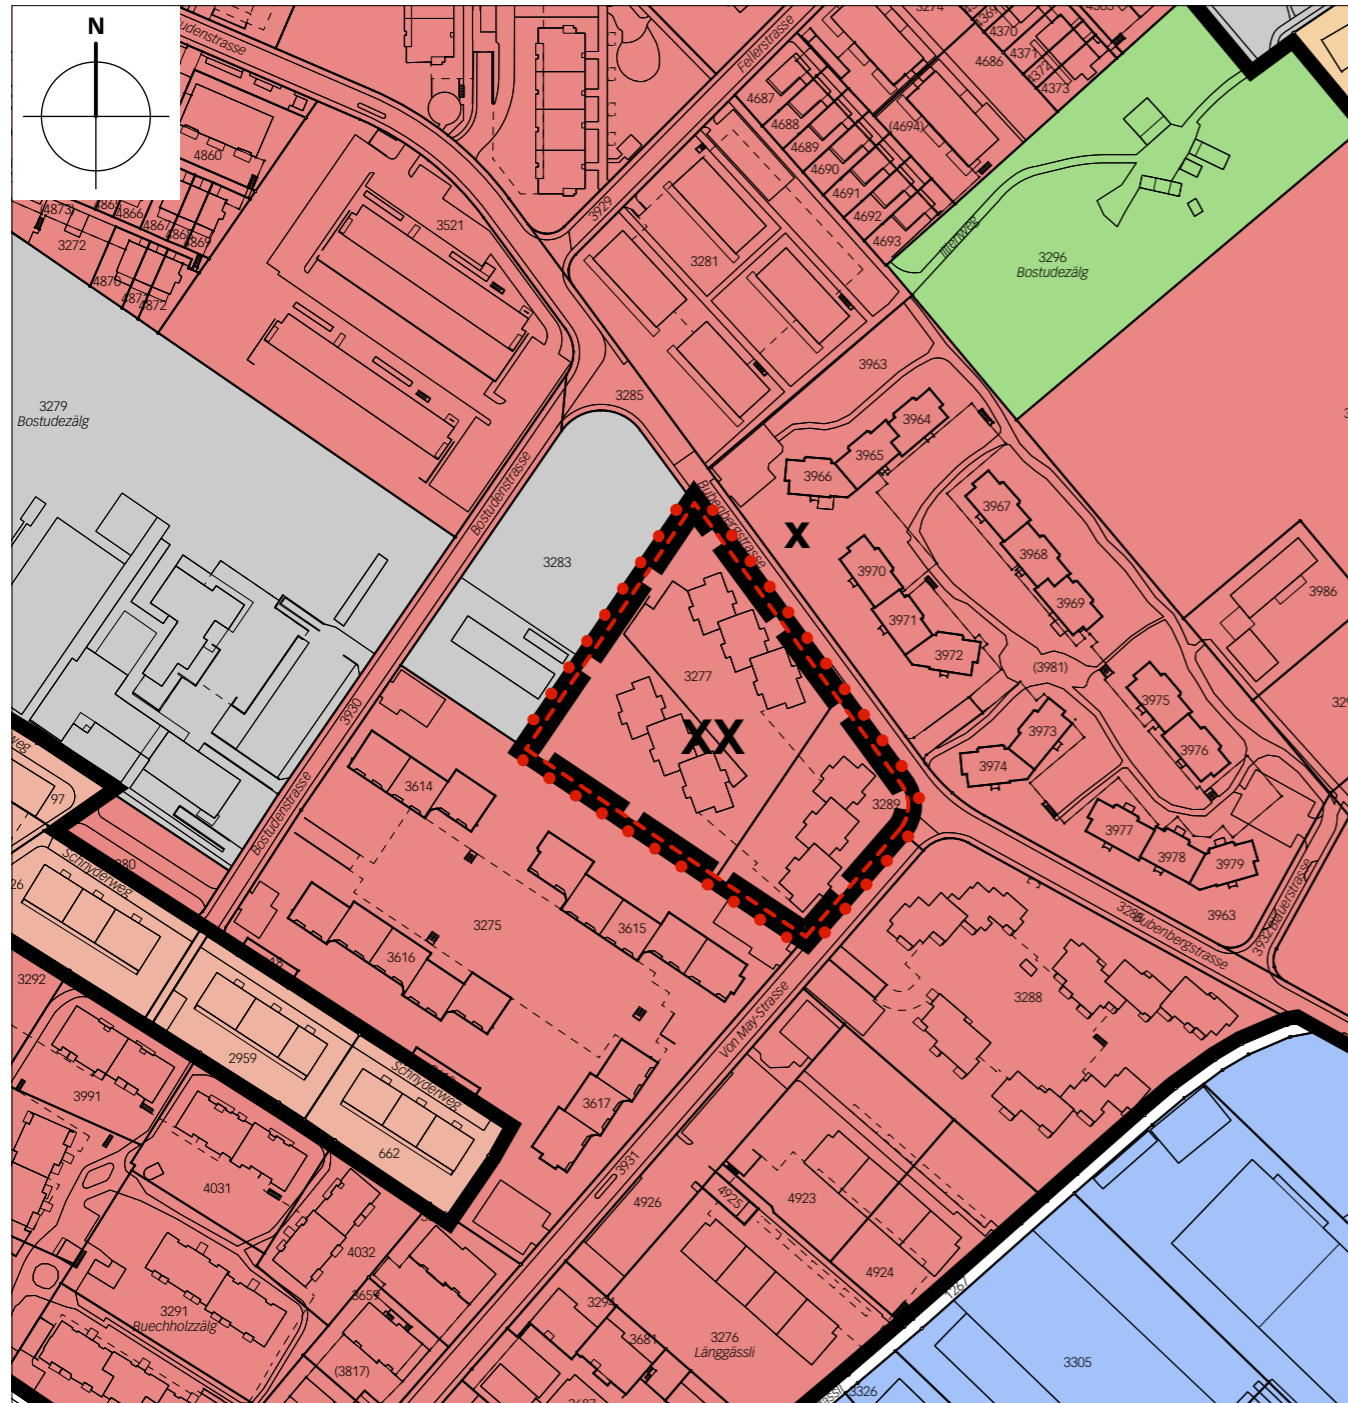

Genehmigungsvermerke

Öffentliche Mitwirkung:
Kantonale Vorprüfung:
Publikation im amtlichen Anzeiger:

Öffentliche Planaufgabe:
Einspracheverhandlungen:
Erledigte Einsprachen:
Unerledigte Einsprachen:
Rechtsverwahrungen:

Beschlossen durch
Gemeinderat:
Stadtrat:

Namens der Einwohnergemeinde:
Der Stadtpräsident:

Der Stadtschreiber:

R. Lanz

B. Huwyler

Die Richtigkeit dieser Angaben bescheinigt:
Thun,

Der Stadtschreiber:

B. Huwyler

Genehmigt durch das Amt für Gemeinden und Raumordnung: