


Übersicht über die Sofortmassnahmen am Maulbeerkreisel

Tiefbauamt Stadt Thun, 12. Januar 2022

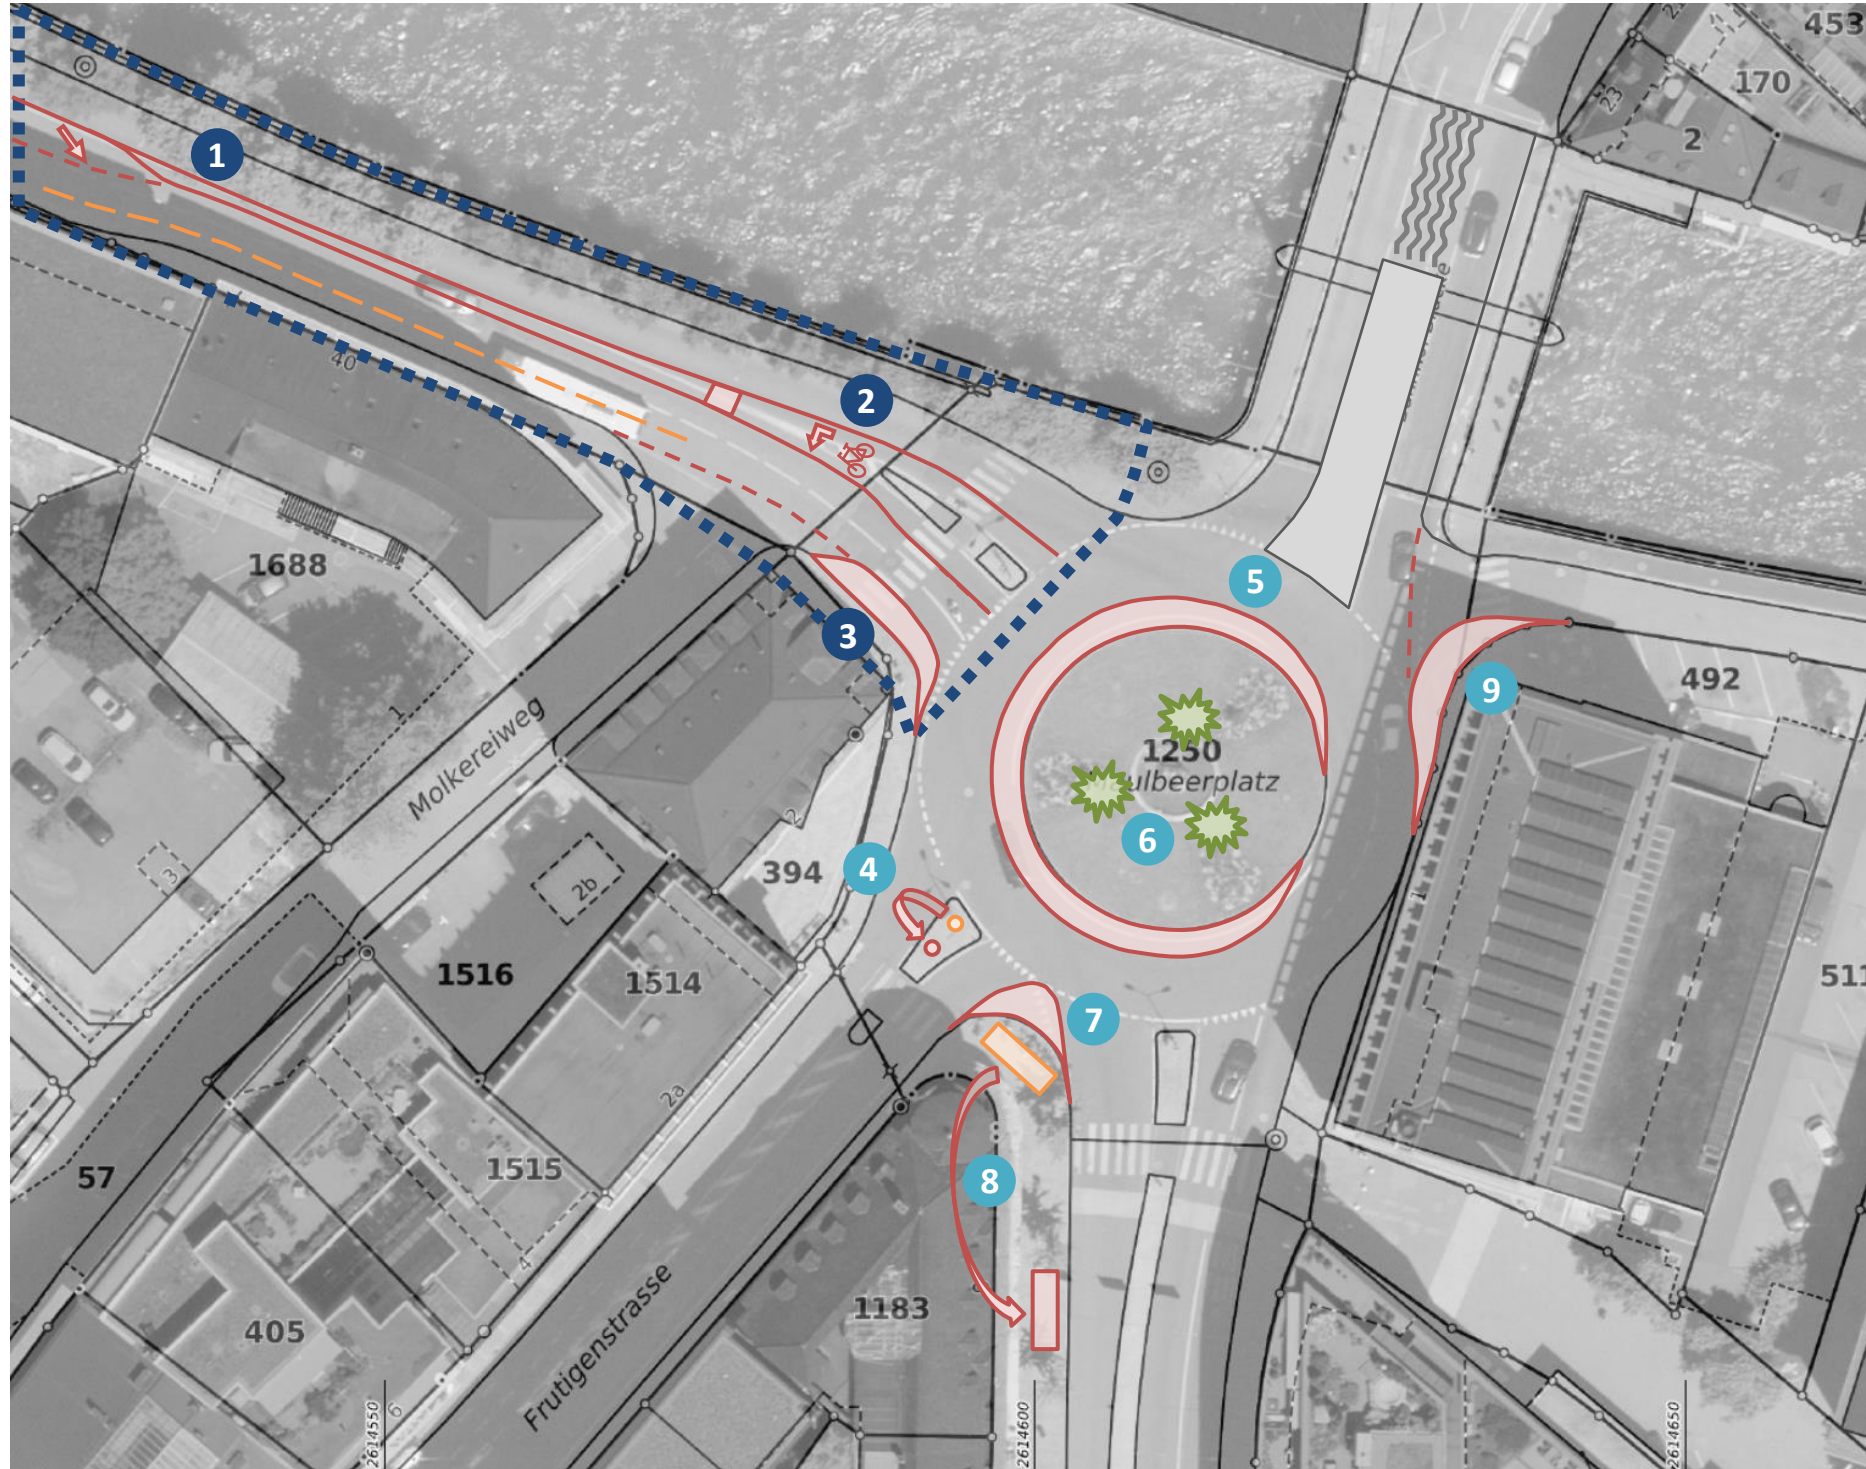

Legende

Verkehrsversuch mit Wirkungskontrolle

- (1)** Die zweistreifige Kreiseinfahrt aus der Aarestrasse wird aufgehoben: frühzeitige Verflechtung des MIV-Streifens in den Umweltstreifen (Bus/Taxi/Velo).
- (2)** Neue Linksabbiegehilfe für Velos.
- (3)** Die Fahrbahn wird lokal eingengt, um die Aufhebung der zweistreifigen Kreiseinfahrt zu verdeutlichen und die Querungsdistanz für Zufussgehende zu verringern.

Bauprojekt

- (4) Zurücksetzen des Kandelabers/Signalträgers zur Sichtverbesserung.
- (5) Erstellen eines nur vom Schwerverkehr überfahrbaren Innenrings zur Senkung der Geschwindigkeiten im Kreisel.
- (6) Punktuelle Ergänzung der Bepflanzung zur Brechung der Durchsicht.
- (7) Schleppfläche, die von Lastwagen genutzt werden kann, das Kurvenschneiden von Personenwagen aber verhindert.
- (8) Versetzen der Veloabstellplätze, welche gegenwärtig die Sichtverhältnisse stark beeinträchtigen.
- (9) Schleppfläche, die von Lastwagen genutzt werden