

AUFLAGEDOKUMENT

Überbauungsordnung Schorenstrasse mit Zonenplanänderung

nach Art. 58-61 BauG

Dokument	Plan Nr.
- Geringfügige Änderung des Zonenplans 1 : 2'500	3.096.01
- Geringfügige Änderung des Teilzonenplans "Bohnstaudenzel" 1 : 1'000	3.096.02
- Geringfügige Änderung des Überbauungsplans "Bohnstaudenzel" 1 : 1'000	3.096.03
- Geringfügige Änderung des Infrastrukturplans "Bohnstaudenzel" 1 : 1'000	3.096.04

Die Überbauungsordnung beinhaltet:

- Überbauungsplan 1:500	3.096.05
- Landabtretungsplan 1:500	3.096.06


weitere Dokumente:

- Erläuterungsbericht
- Technischer Bericht

Objekt-Nr.: 3.096
Plan-Nr.: 3.096.05
Mst.: 1:500

Format: 126/30
Gez.: SZT
Datum: 23.10.2014

Revidiert:
Holinger AG, Thun

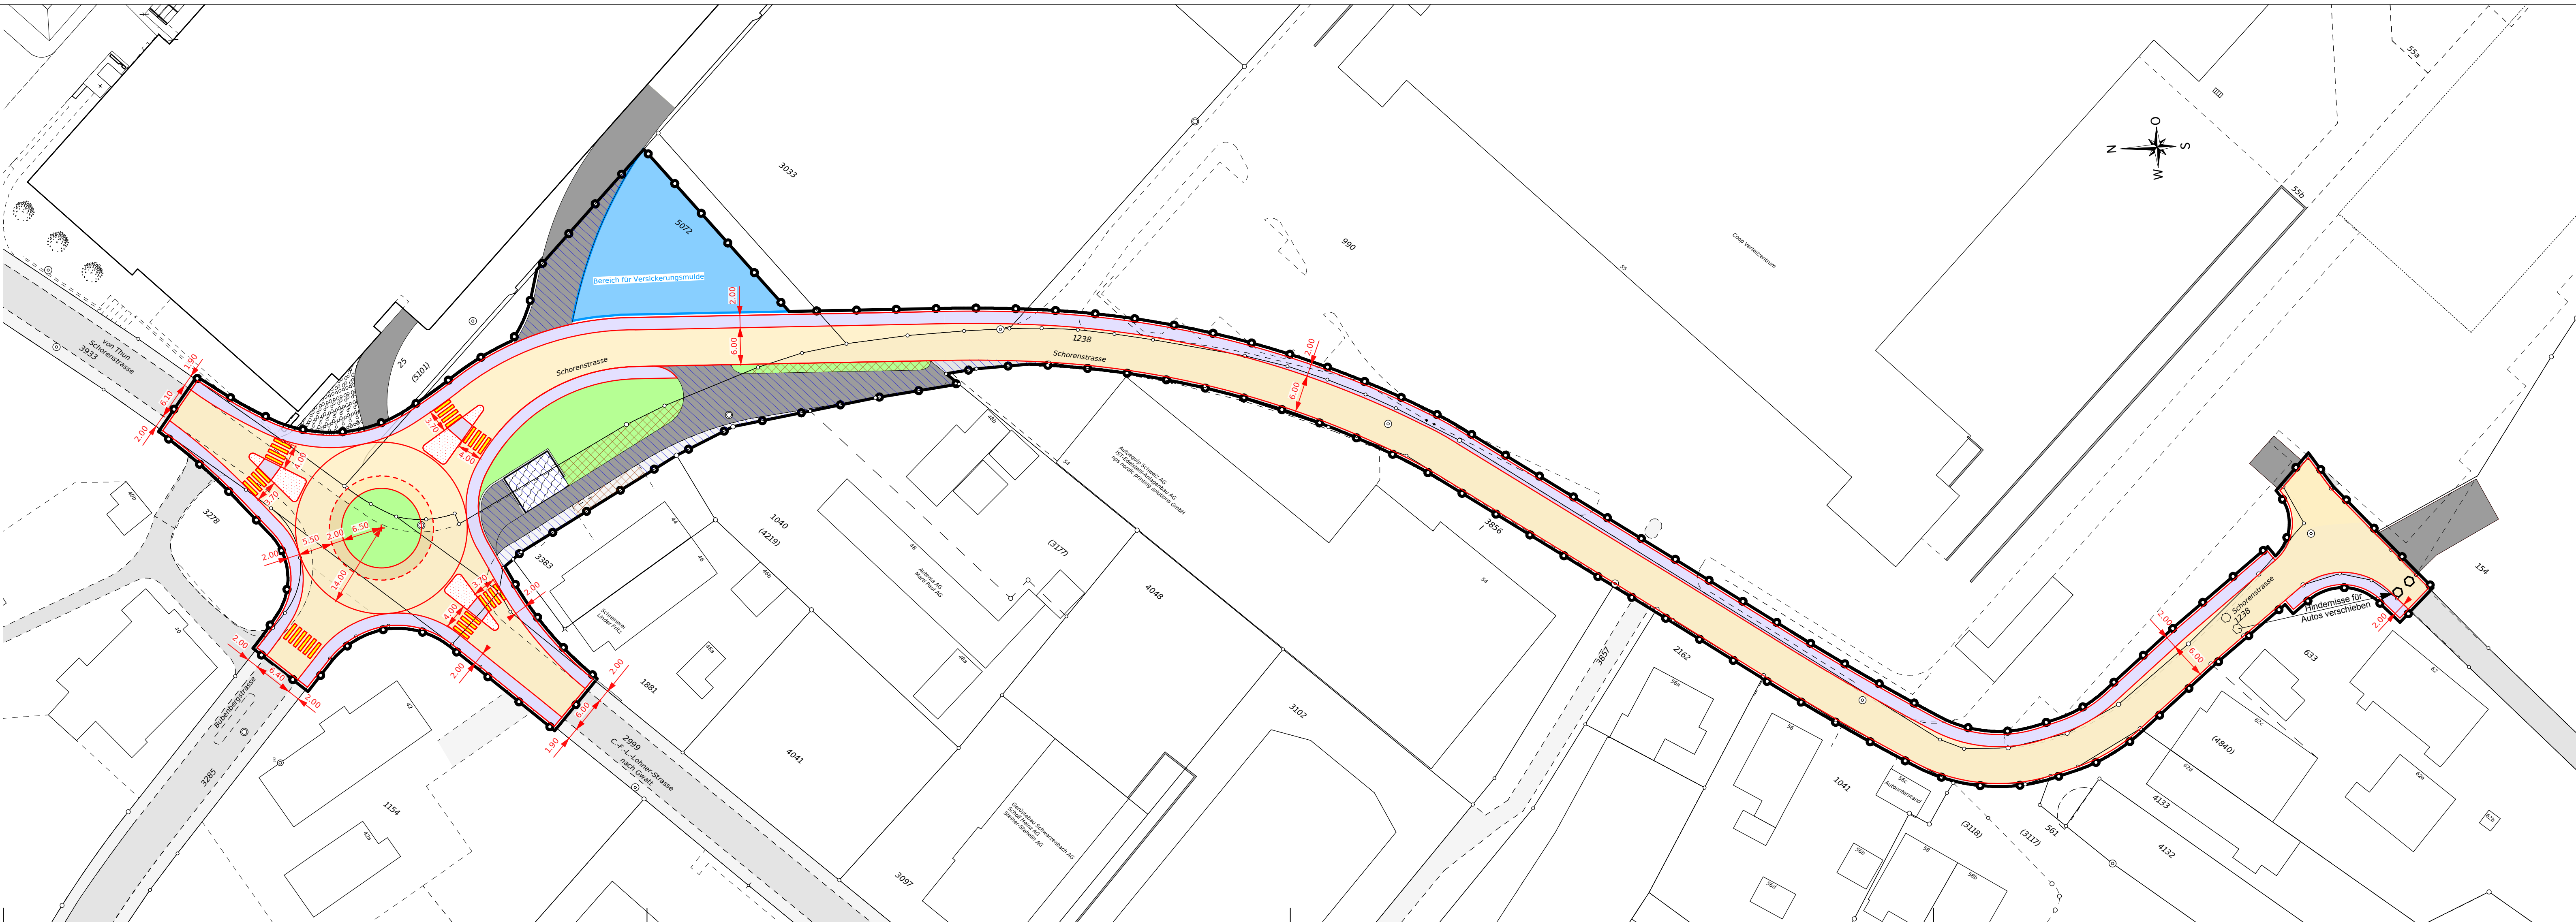

Genehmigungsvermerke

Öffentliche Mitwirkung: 14. Februar - 13. März 2014
Kantonale Vorprüfung: 15. September 2014
Publikation im amtlichen Anzeiger:
Öffentliche Planaufgabe:
Einspracheverhandlungen:
Erledigte Einsprachen:
Unerledigte Einsprachen:
Rechtsverwarungen:

Beschlossen durch
Gemeinderat:
Stadtrat:

Thun, Der Stadtpräsident: Raphael Lanz
Der Stadtschreiber: Bruno Huwyler

Genehmigt durch das Amt für Gemeinden und Raumordnung:

Verbindliche Inhalte

- Ueo Perimeter
- Strasse
- Gehweg / Trottoir
- Grünstreifen
- Bereich Versickerungsmulde
- Mittelinsel
- Zugänge und Zufahrten

Hinweisende Inhalte

- Private Zufahrt proj.
- Fussgängerstreifen proj.
- Kiesplatz / Schotterrassen proj.
- Parkplatz proj.
- Mauer proj.
- Rückbau
- Strasse bestehend
- Gehweg / Trottoir bestehend