



Einwohnergemeinde Thun

Oberingenieurkreis I

Tiefbauamt
des Kantons Bern


Wasserbauplan

Beilage Nr. 2.4.1

Gemeinde	Thun	Datum Dossier	31.07.2018
Erfassungsfähiger	Einwohnergemeinde Thun	Revisiert	
Gewässernummer	58367	Projektnr.	2224
Gewässer	Chratzbach	Plandatum	31.07.2018
Plan-Nr.	2224/115	Planformat	105x70cm

Massnahmen für Geschieberückhalt

Unterlage Detailplan Geschiebesammler 1:100

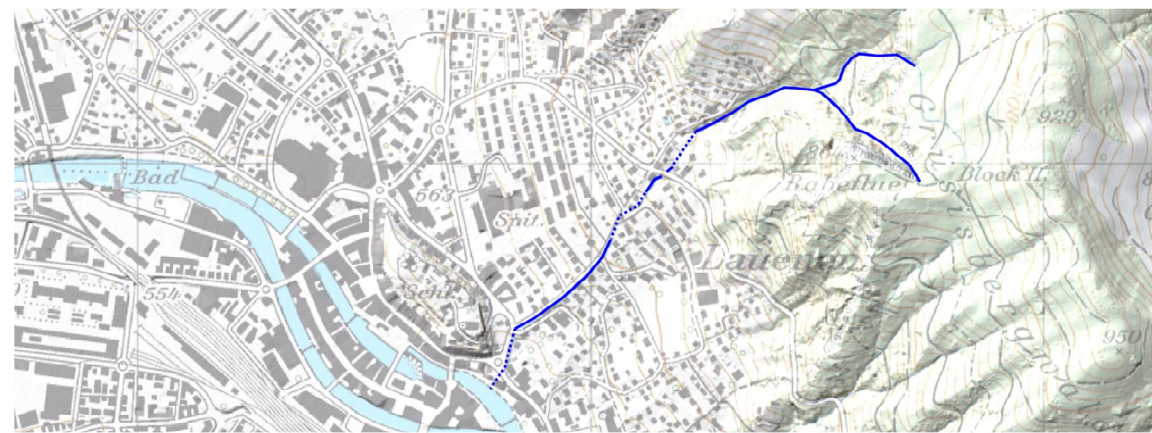

Die Projektverfassenden:







Flussbau AG SAH
dpl.-Ing. ETH/SIA Flussbau.ch
Schweizerstrasse 7, 3007 Bern, Tel. 031 376 11 05




Stämpfli + Zbinden GmbH
Bauingenieure ETH SIA HTL
Engelstrasse 10, 3008 Thun, Tel. 031 336 05 37


Wasserbauplanegenehmigung:

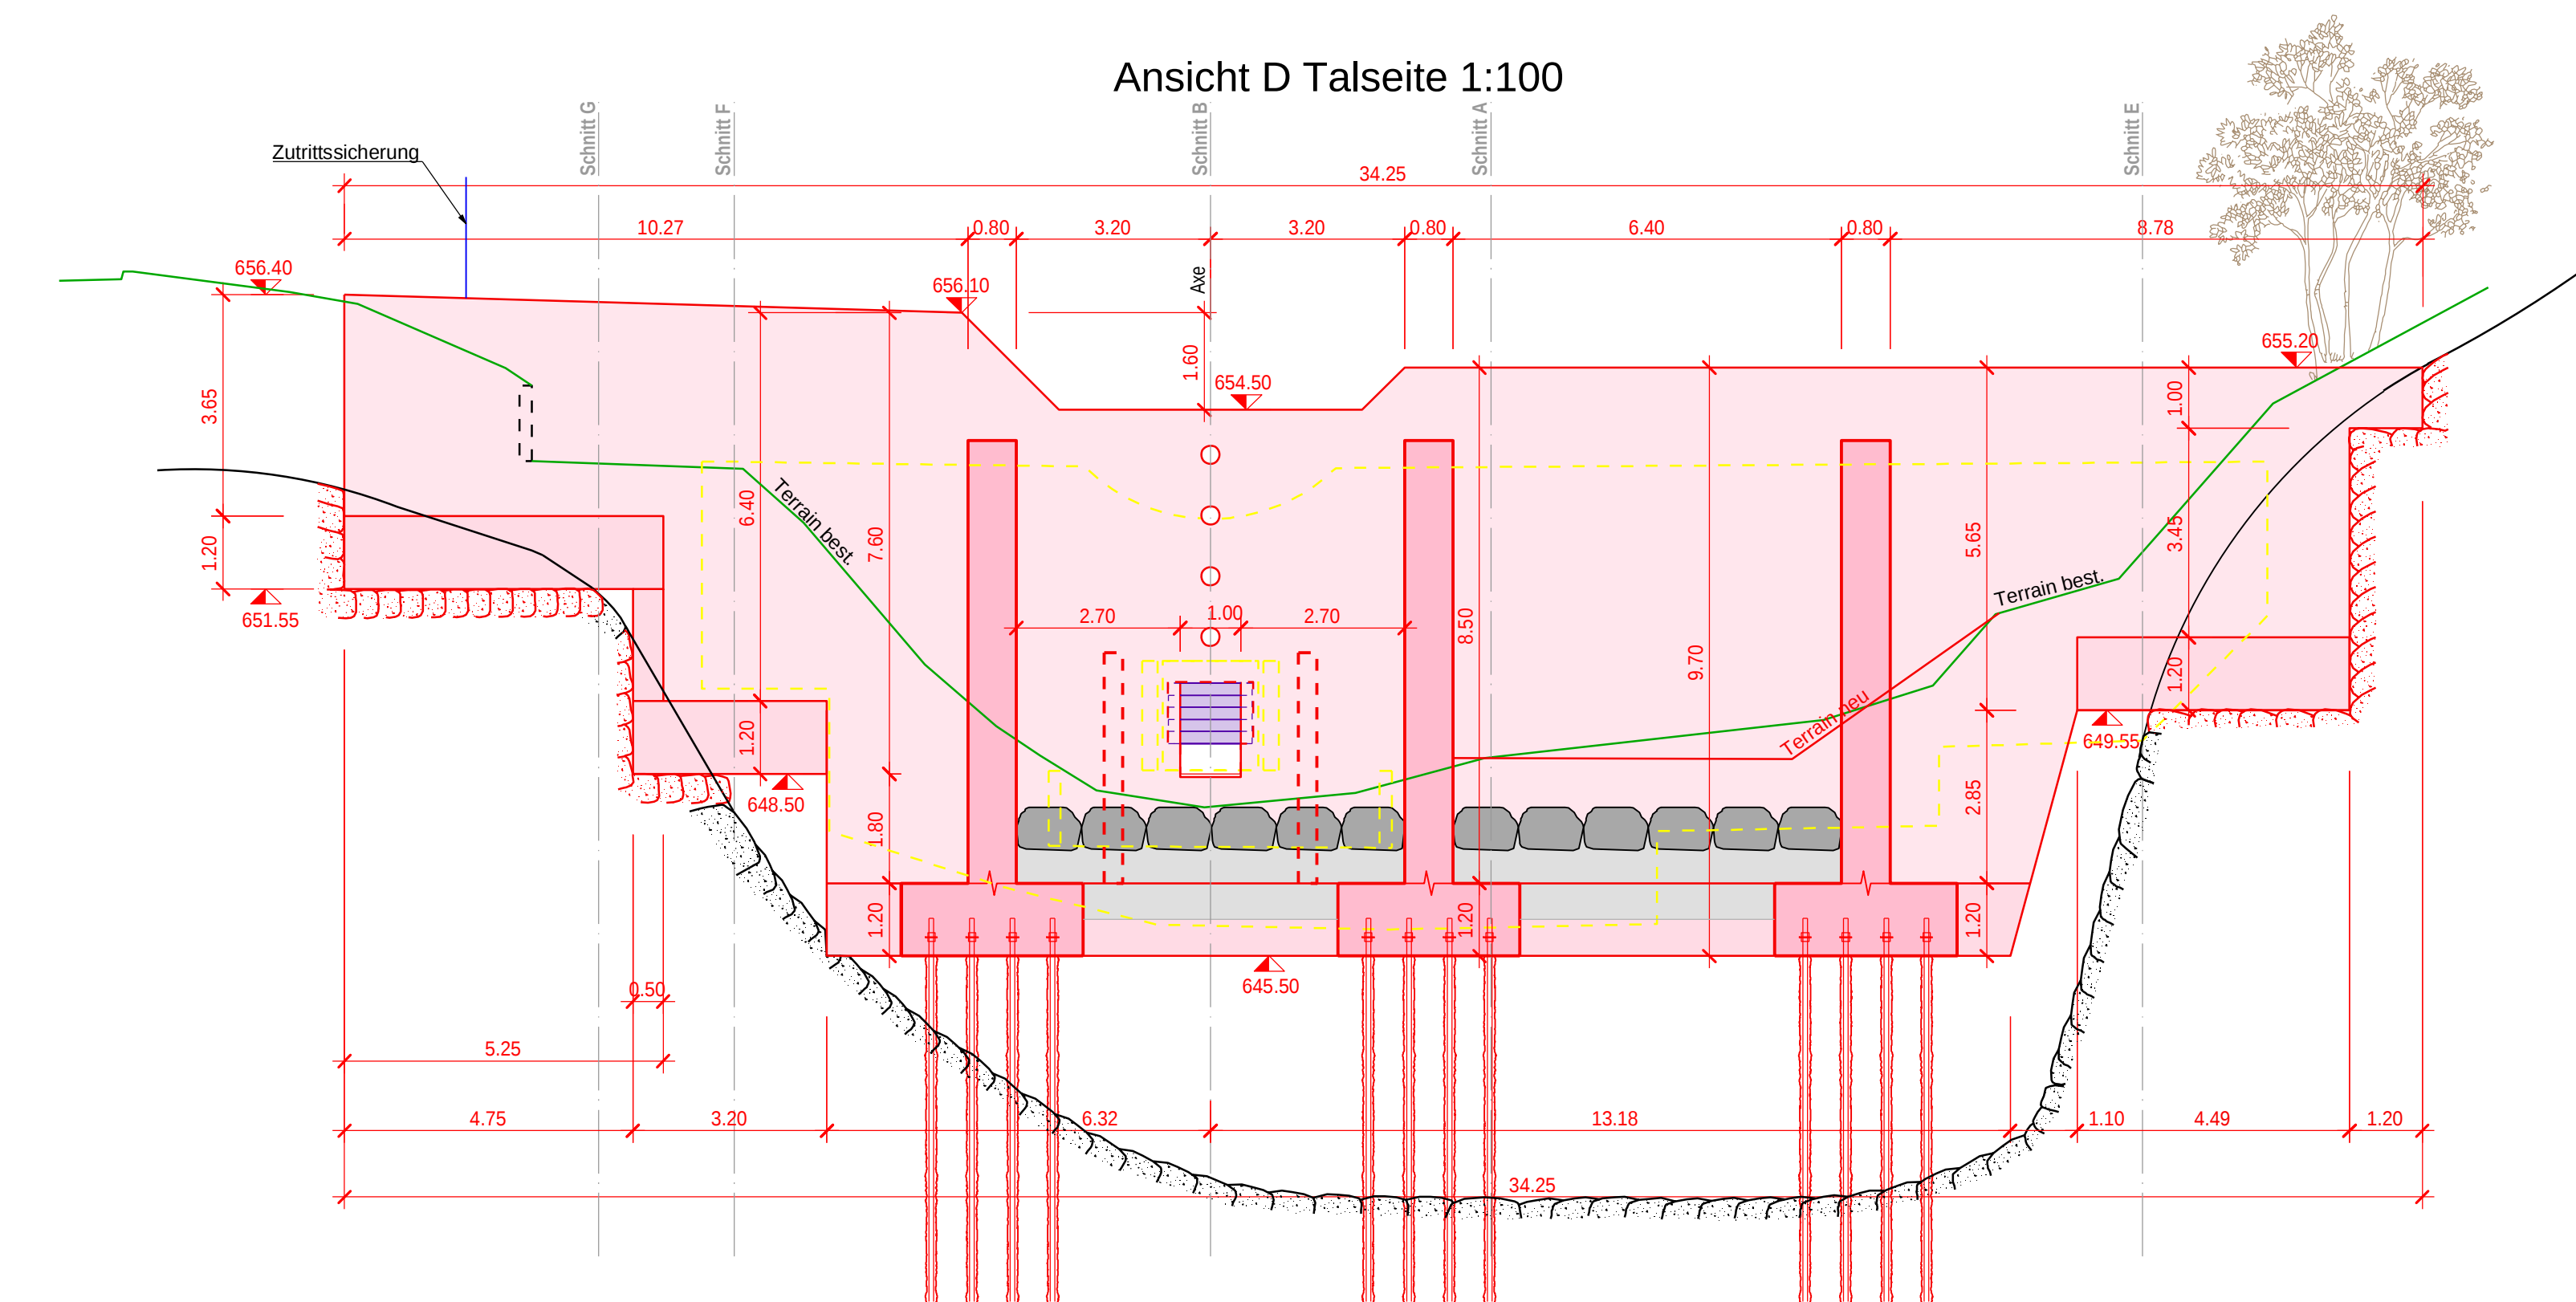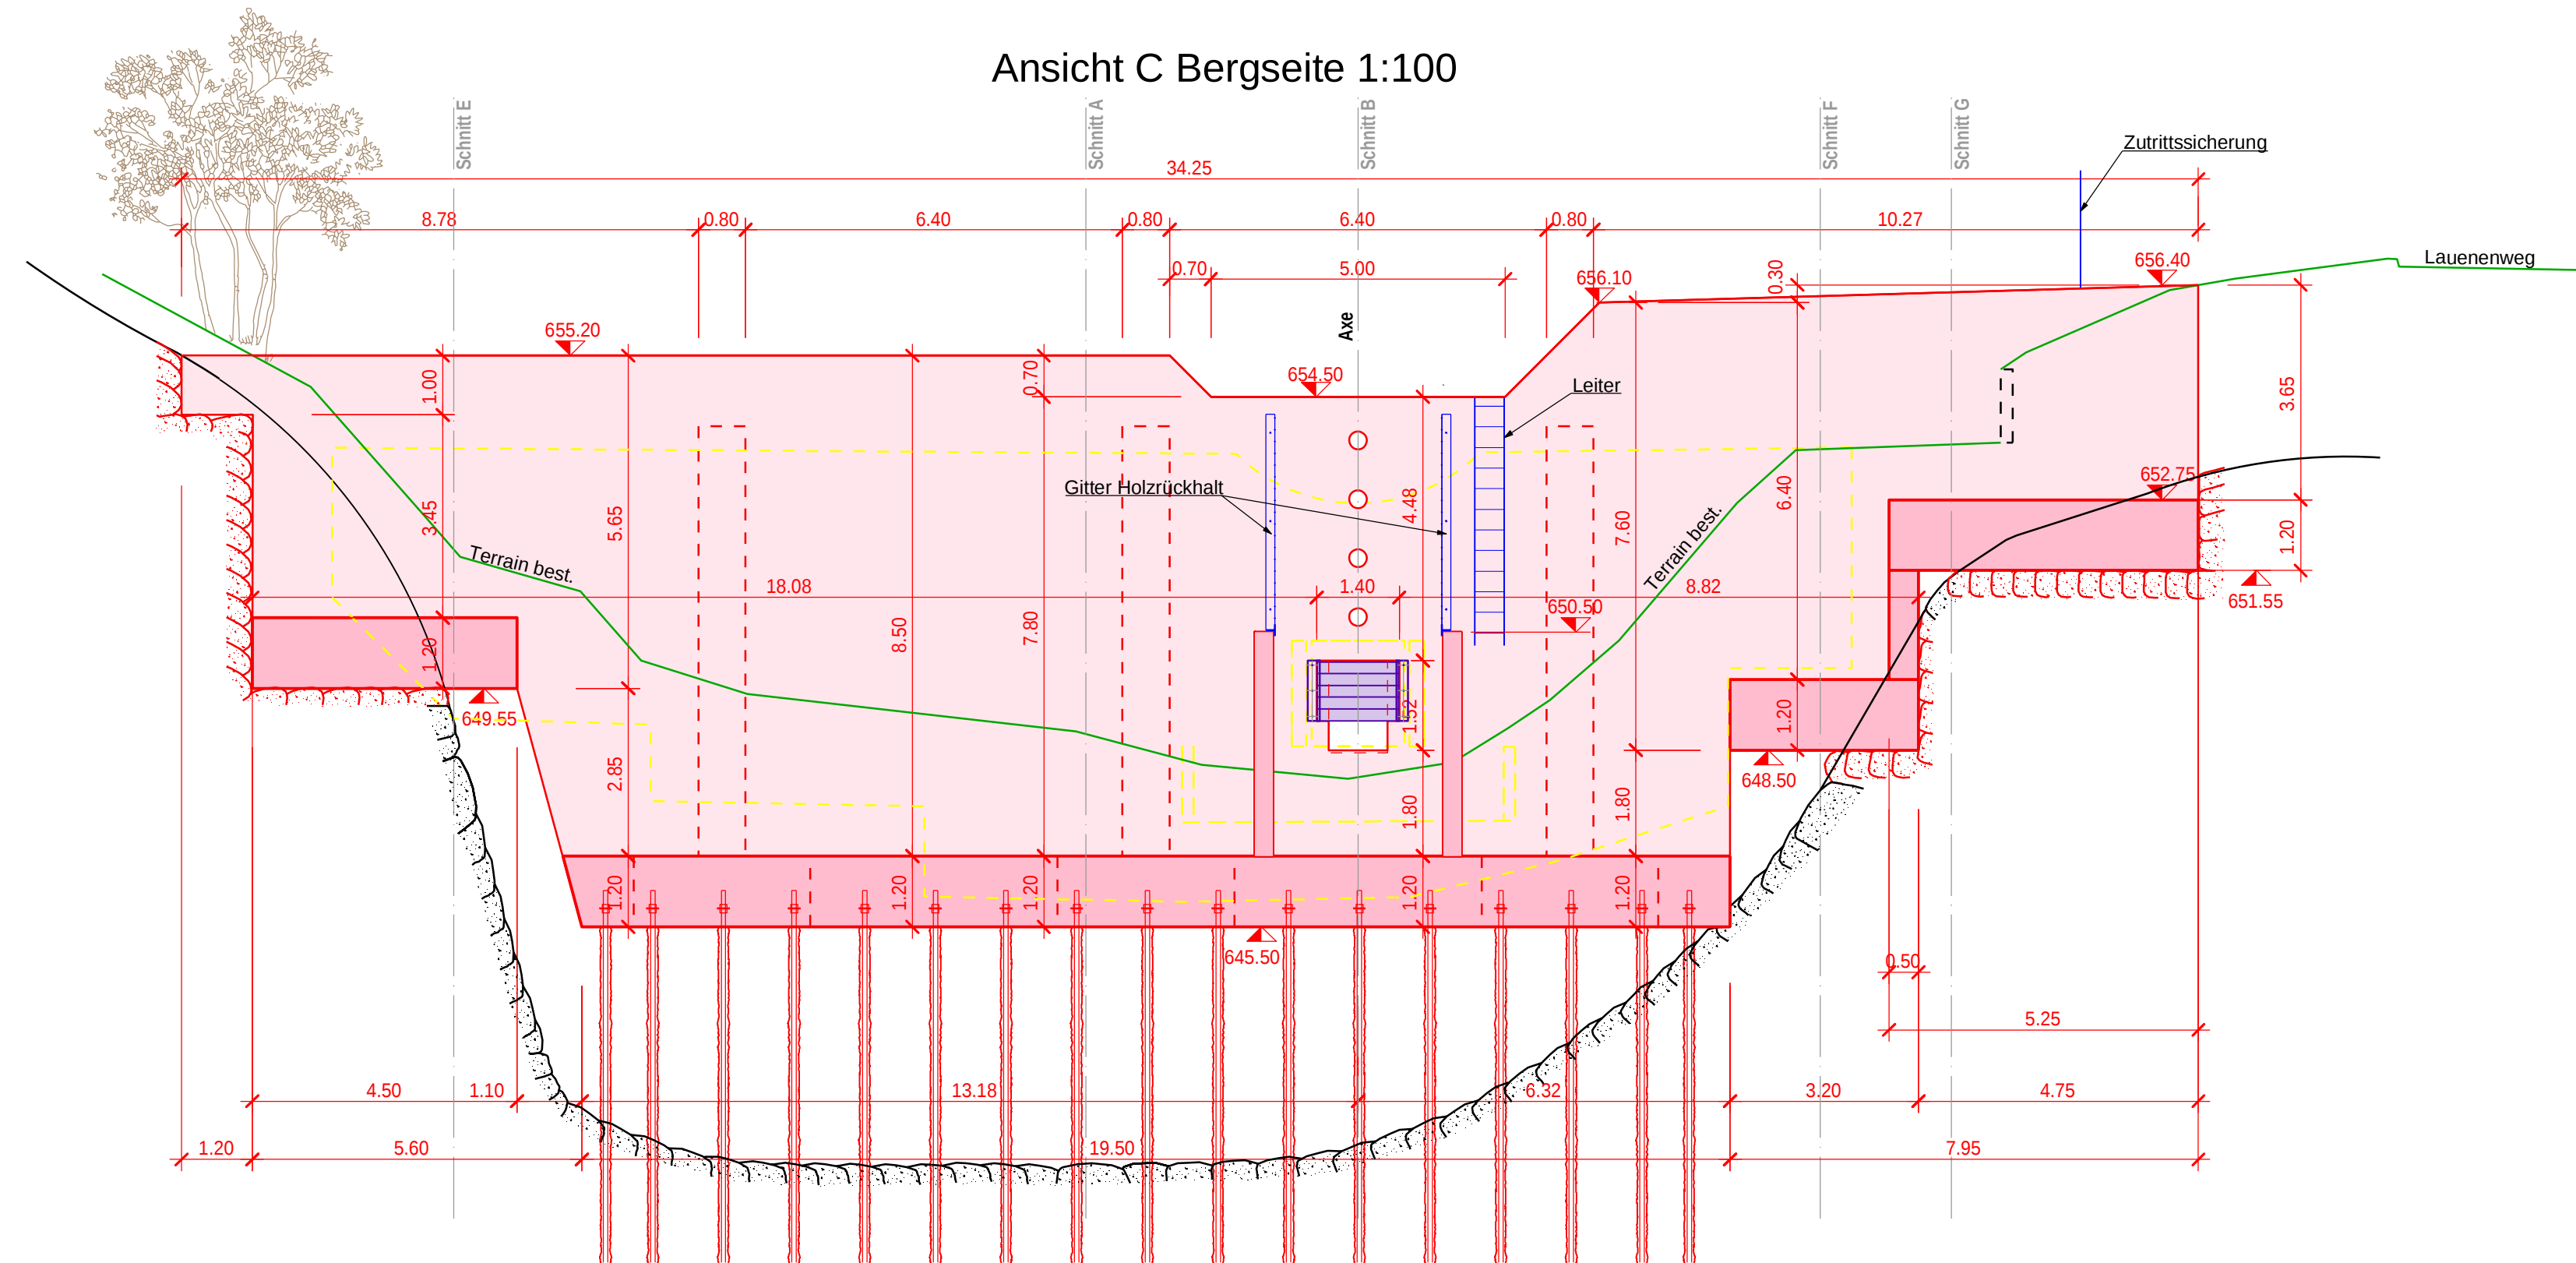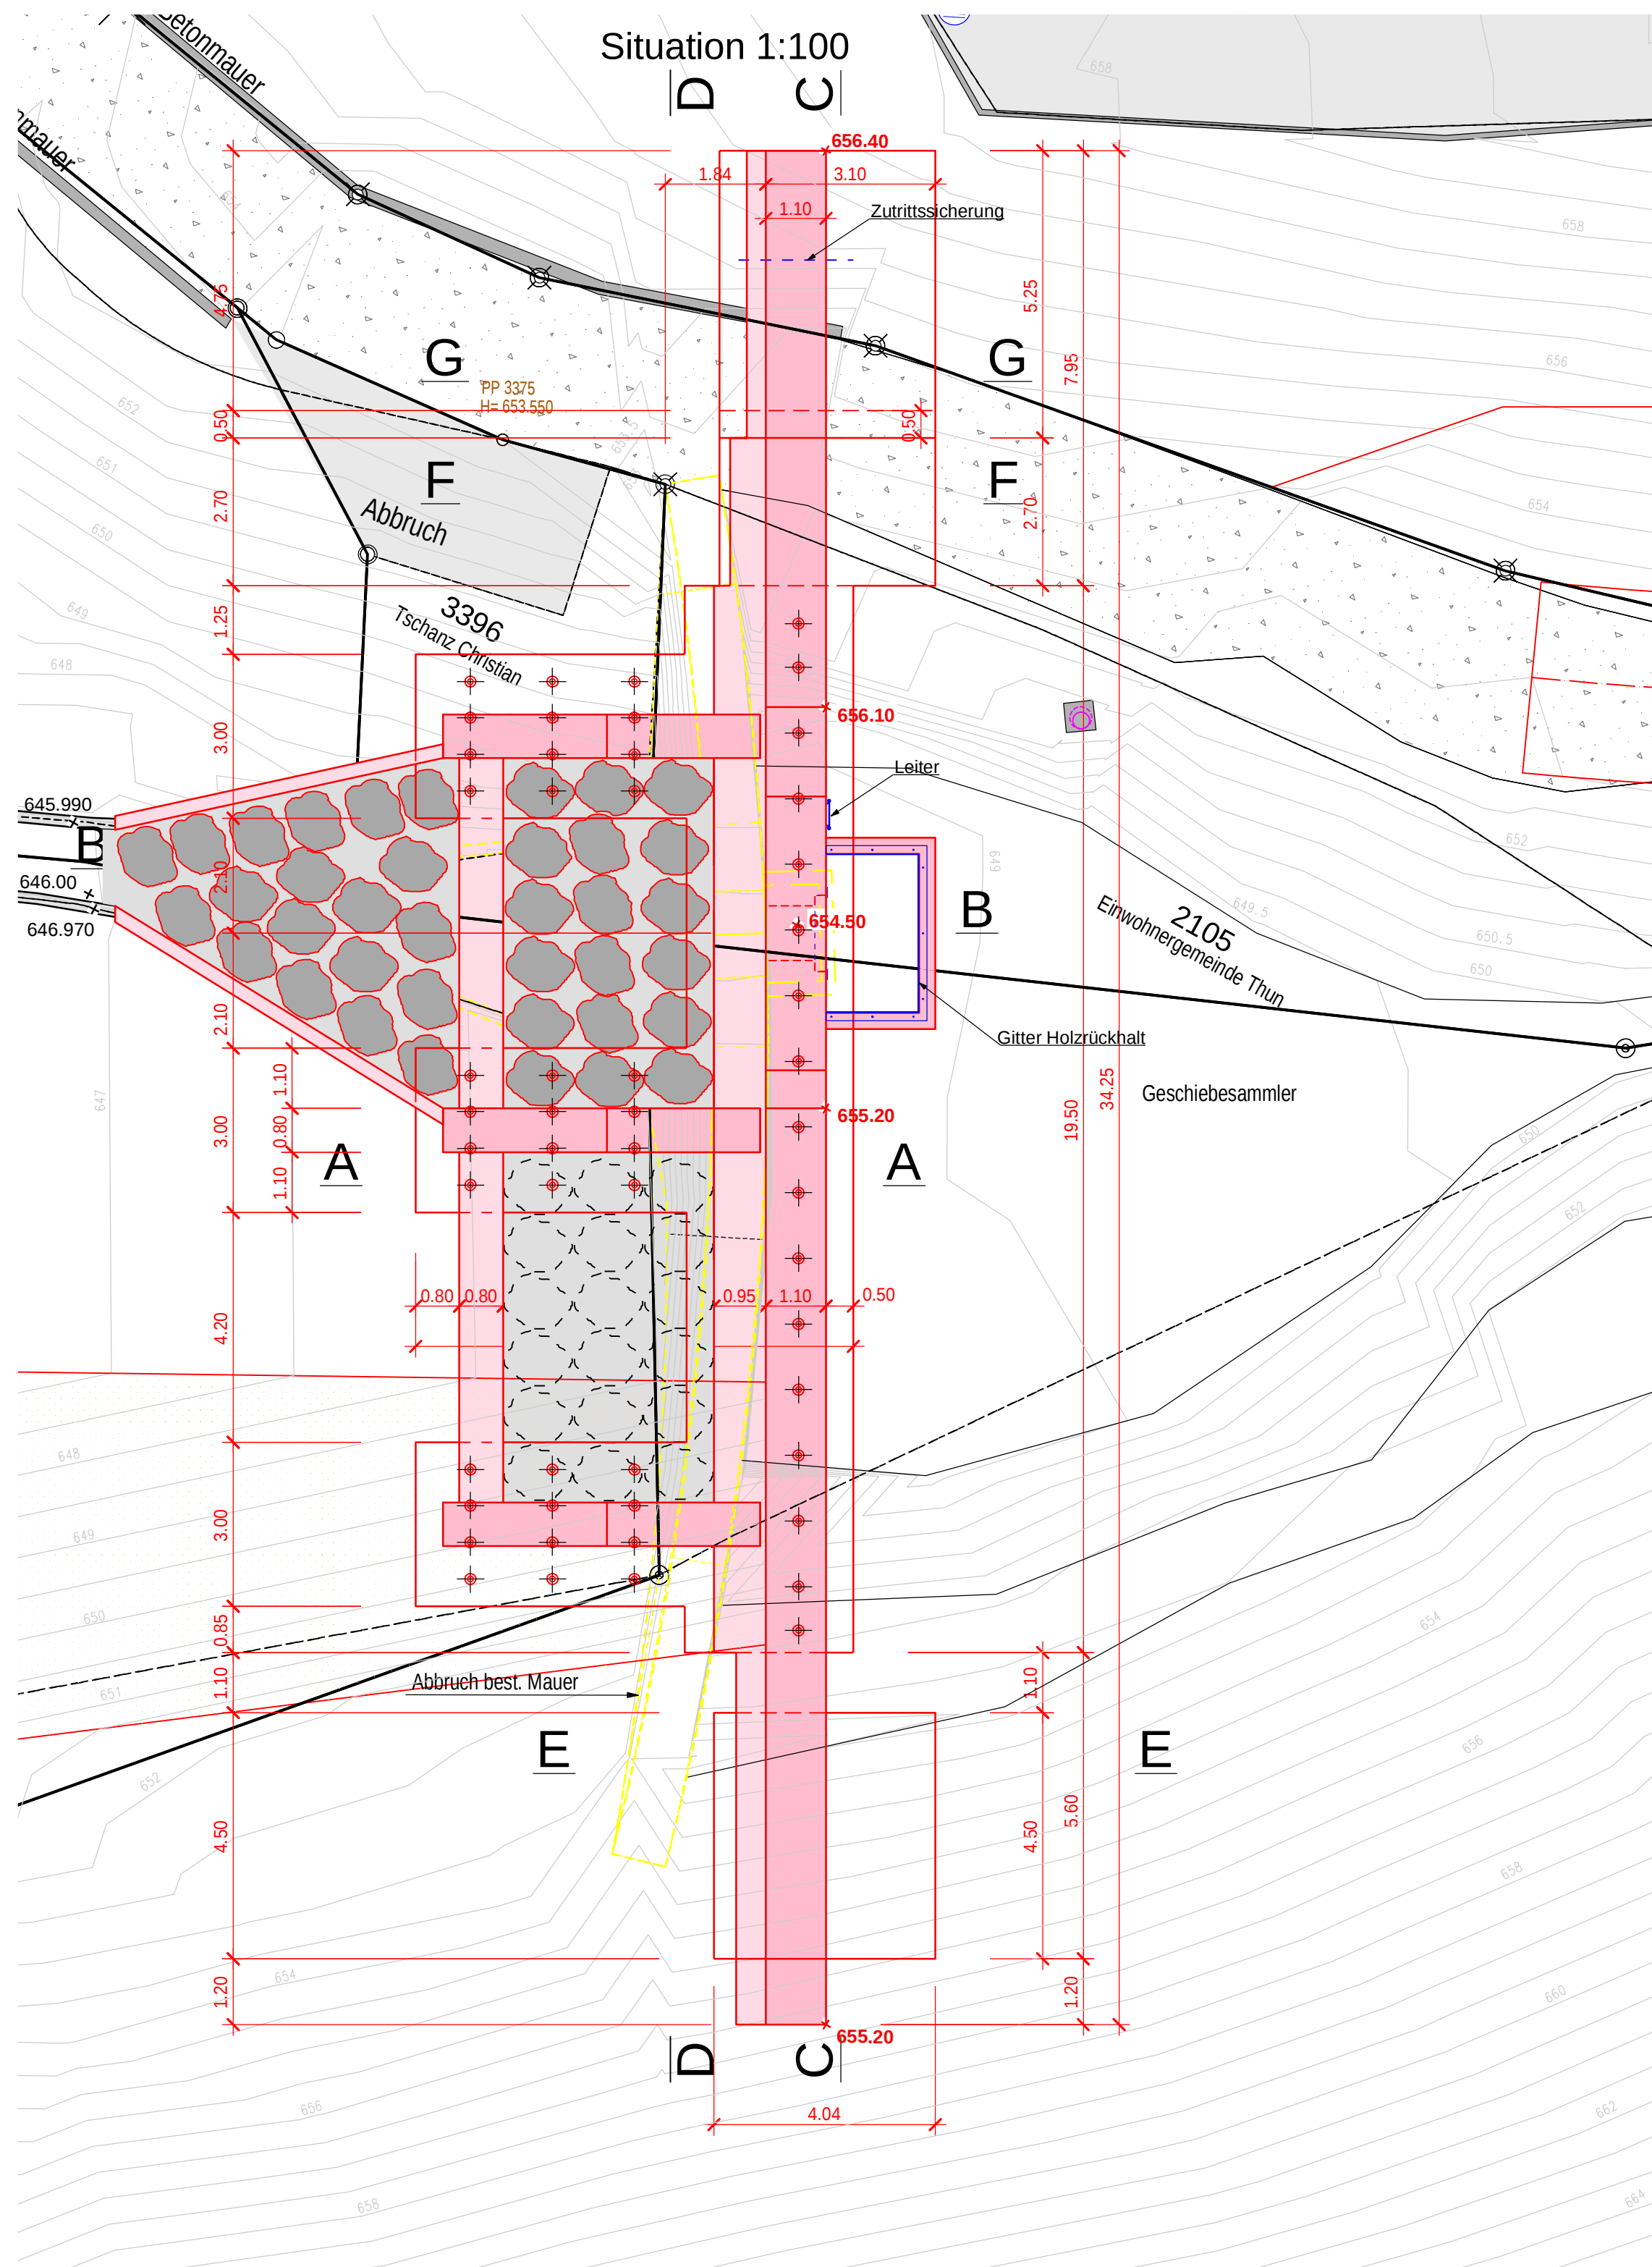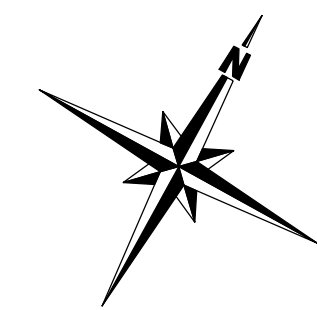


Schnitt A 1:100

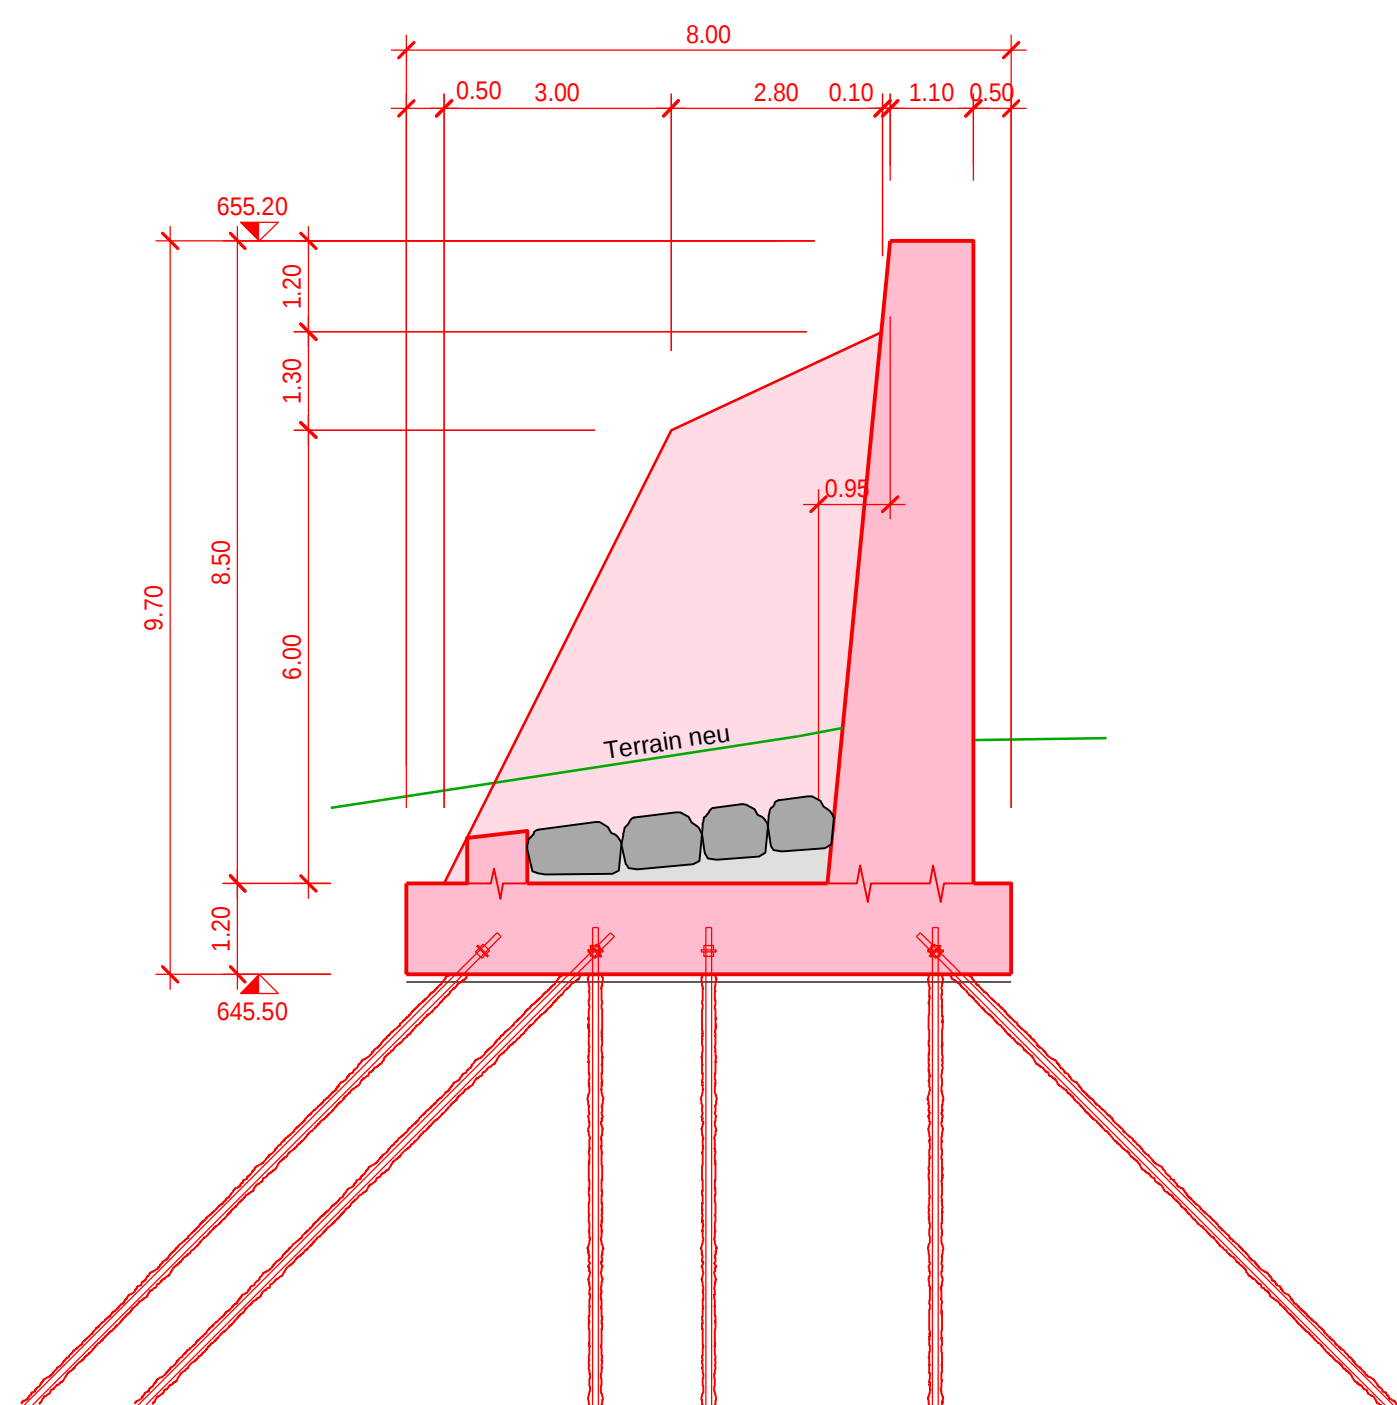


Schnitt B 1:100

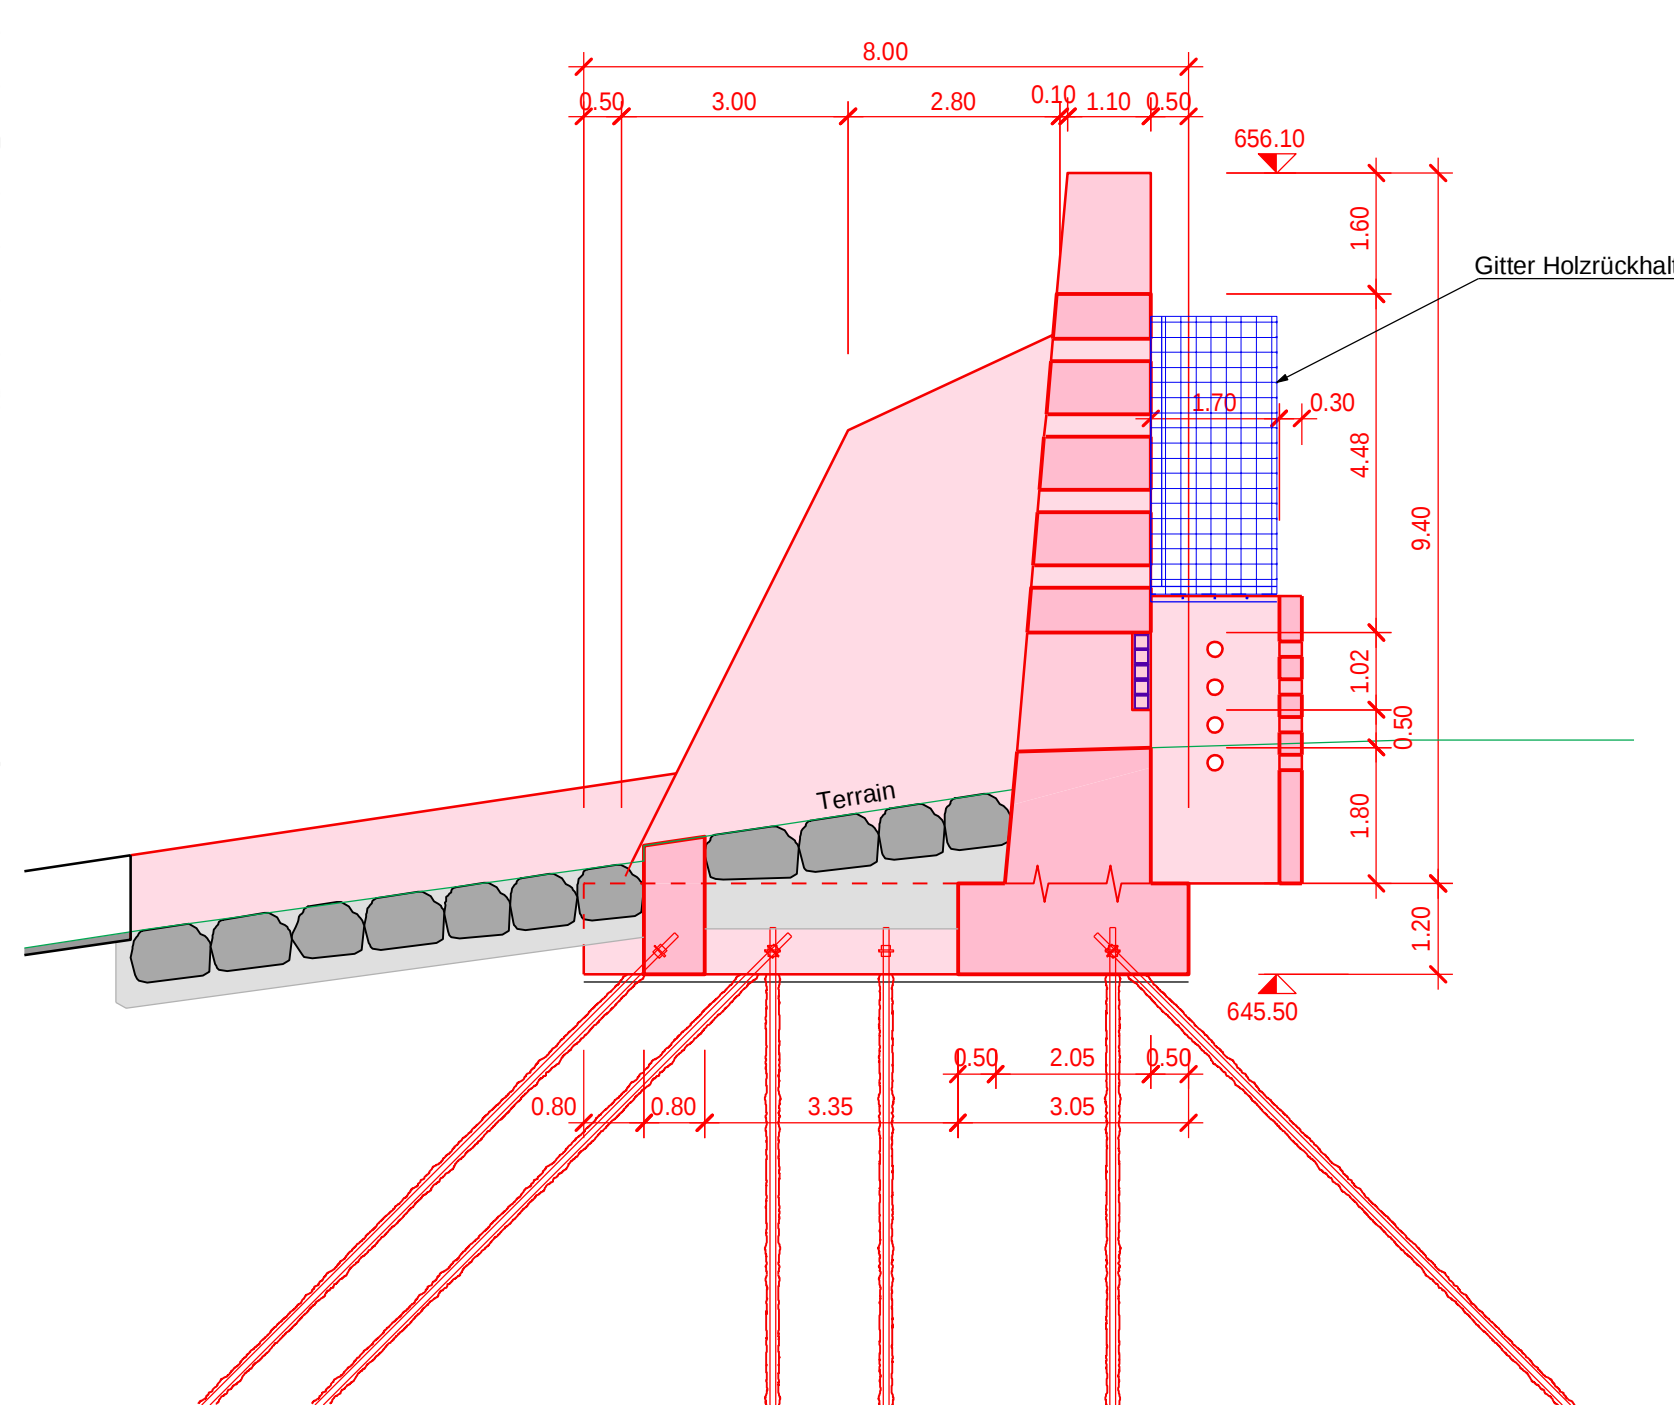

Schnitt E 1:100

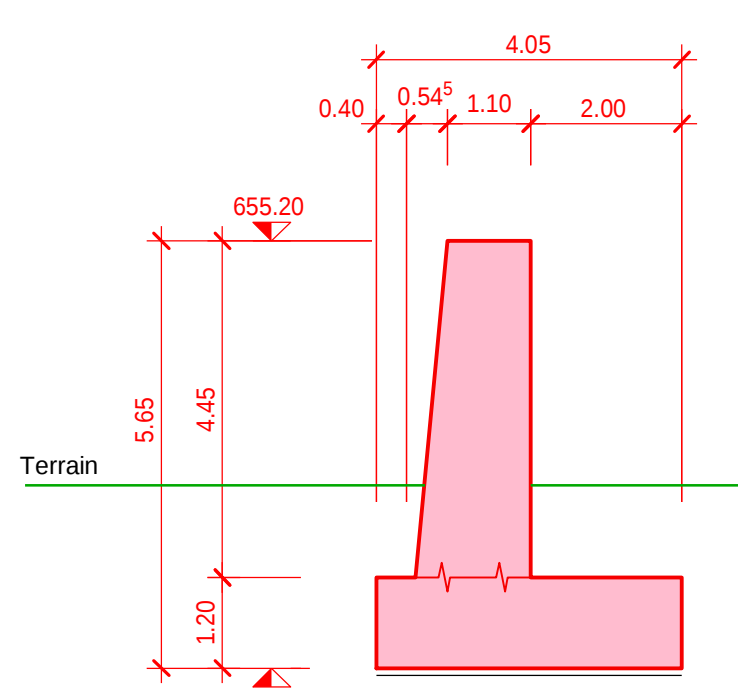

Schnitt F 1:100

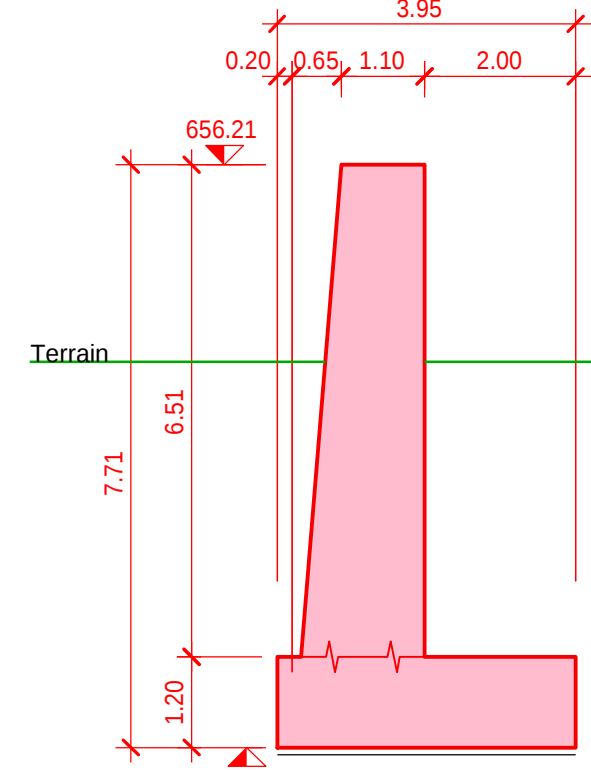

Schnitt G 1:100

