
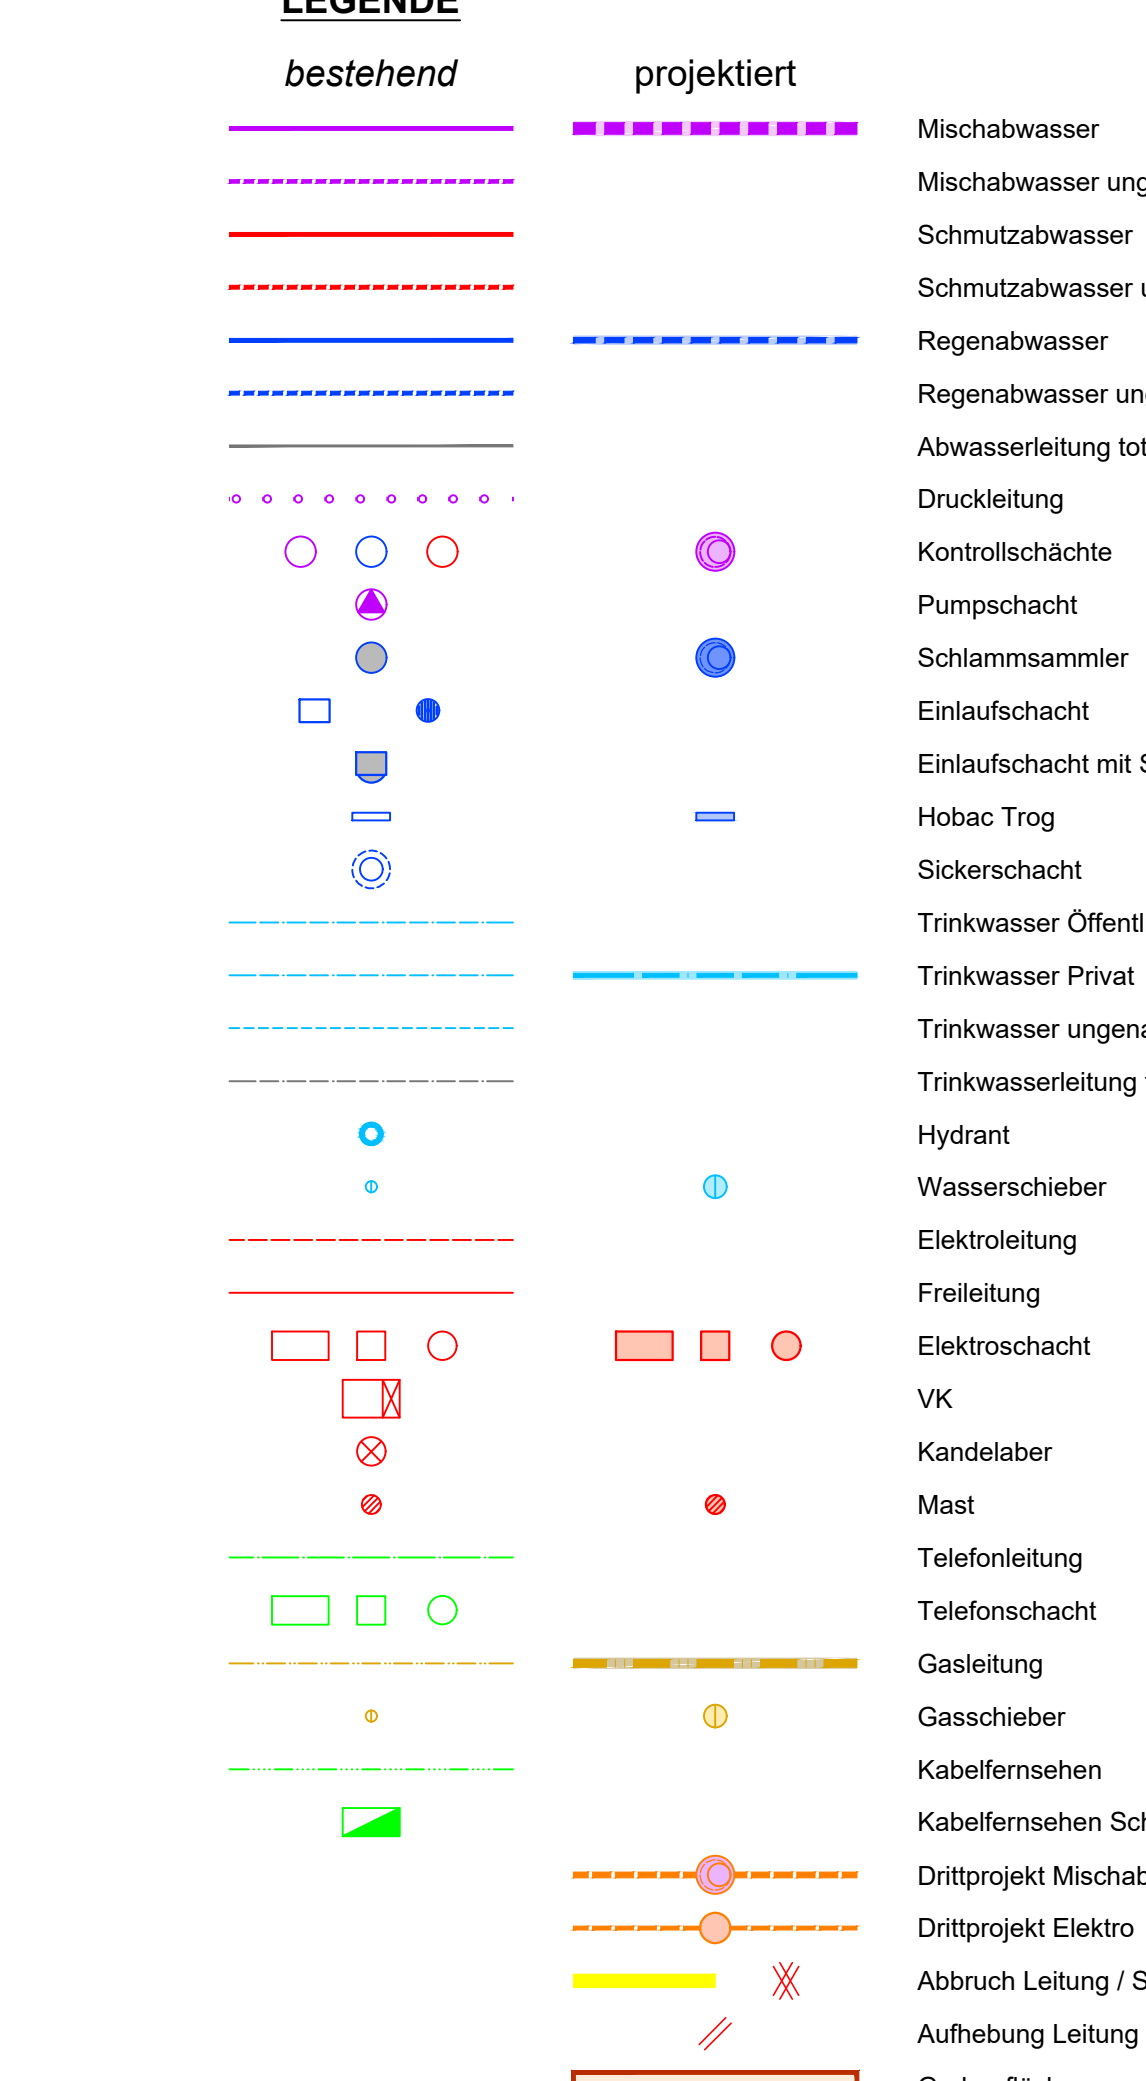


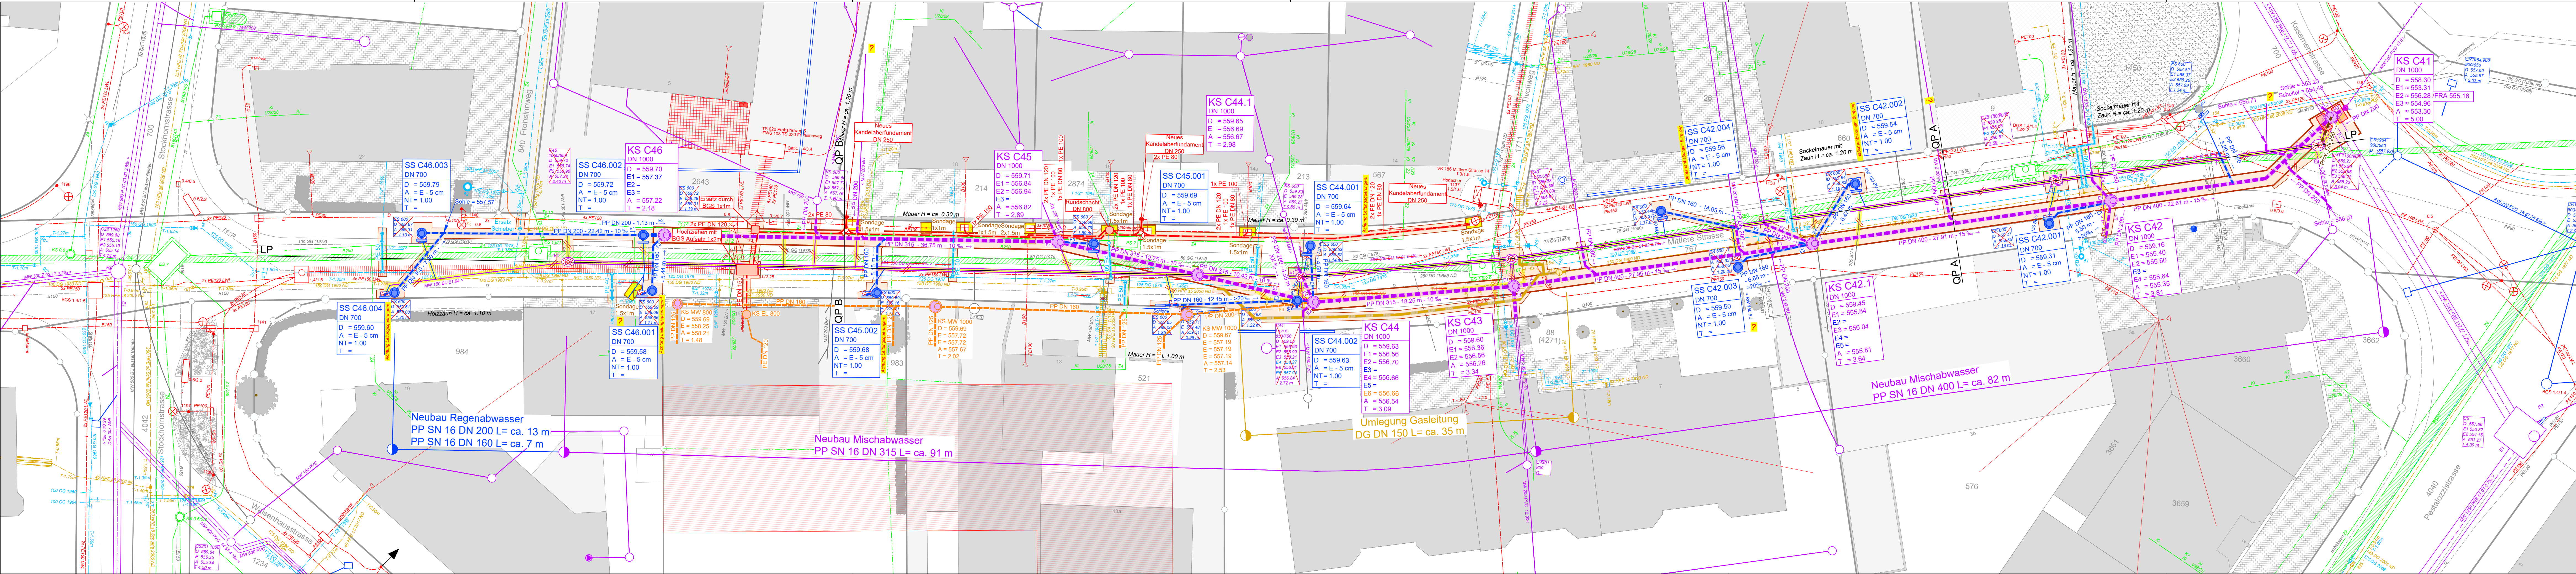

bestehend

projektiert

Mischabwasser

Mischabwasser ungenau

Schmutzabwasser

Schmutzabwasser ungenau

Regenabwasser

Regenabwasser ungenau

Abwasserleitung tot

Druckleitung

Kontrollschächte

Pumpschacht

Schlammfänger

Einlaufschacht

Einlaufschacht mit Schlammfänger

Hobac Trog

Sickerschacht

Trinkwasser Öffentlich

Trinkwasser Privat

Trinkwasser ungenau

Trinkwasserleitung tot

Hydrant

Wasserschieber

Elektroleitung

Freileitung

Elektroschacht

VK

Kandelaber

Mast

Telefonleitung

Telefonschacht

Gasleitung

Gasschieber

Kabelfernsehen

Kabelfernsehen Schacht

Drittprojekt Mischabwasser

Drittprojekt Elektro

Abbruch Leitung / Schacht

Aufhebung Leitung / Schacht

Grabenfläche

Werkleitungen:

Die HOLINGER AG erhebt die bei den zuständigen Stellen und Werken erhältlichen Angaben über bestehende Leitungen im Baugrundstück und überträgt diese in die Projektpläne. Die HOLINGER AG leistet keine Gewähr für die Richtigkeit und Vollständigkeit dieser Angaben. Für die Beschädigung von Leitungen und entsprechende Folgekosten haftet die HOLINGER AG nicht, wenn die Beschädigung darauf zurückzuführen ist, dass die beschädigte Leitung aus den Angaben der zuständigen Stellen und Werke nicht ersichtlich waren oder dort falsch eingezeichnet waren. Die Unternehmung hat vor Beginn seiner Arbeiten im Bereich von Werkleitungen die Werkleitunternehmer sowie die Bauherren in Kenntnis zu setzen. Die Unternehmung hat sich über die genaue Lage der Werkleitungen, Bauwerke und Anlagen zu informieren und alle notwendigen Sicherungsmassnahmen vorzunehmen.

Tiefbauamt der Stadt Thun

GEP-Massnahme Mittlere Strasse

DATUM	GEZ.	KONTR.	VIS.	ÄNDERUNGEN	INDEX
29.09.2023	ABA	ZUE		KS C41, Anschlüsse KS C41-KS C44	1
04.10.2023	ABA	ZUE		Anschlüsse KS C42.1-KS C44, Sondage KS C41, Provisorium, Korrektur Index 29.09.2023	2
17.10.2023	ABA	ZUE		erstellte Anschlüsse KS C41-KS C42 / Schachtnummerierung / KS C44.1 (Strassenquerung)	3

SITUATION

Mittlere Strasse

Werkleitungen

DATUM	GEZ.	KONTR.	VIS.	FORMAT	MASSSTAB
25.09.2023	ABA	ZUE		30 x 168	1:200

HOLINGER AG
Länggasse 9, CH-3600 Thun
Telefon +41 (0)33 225 24 24
thun@holinger.com, www.holinger.com

AUSFÜHRUNG

PROJEKT NR. / PLAN NR. - INDEX

CHO10009.01 / 62 01-3

HOLINGER
the art of engineering

© COPYRIGHT
Das Urheberrecht an dieser Zeichnung und allen Beilagen, die dem Empfänger persönlich anvertraut sind, verbleiben jederzeit bei der HOLINGER AG. Ohne unsere schriftliche Genehmigung dürfen diese Unterlagen nicht kopiert oder vervielfältigt, auch niemals dritten Personen mitgeteilt oder zugänglich gemacht werden.

P:\Thun\Gemeinden\115-119 Thun\CHO10009 Thun, GEP-Massnahme Mittlere Strasse\Plan\CHO10009 62 01 Situation 1:200.dwg